



- Legende**
- Projekt Strassenbau**
- Fahrbahnbereich (Schwarzbelag)
 - Trottoirbereich (Schwarzbelag)
 - Rabatten und Anpassungen Grünflächen
 - Dammböschung
 - Einschnittböschung
 - Pflasterung
 - Mergel
- Projekt MIGROS**
- Gebäude
 - Vordach
 - Vorplatz / Verkehrsflächen
 - Grünflächen

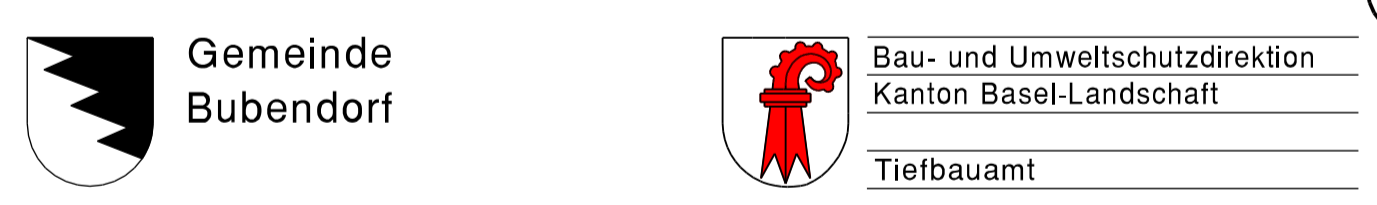

Hauptstrasse
 Kreisel Hauptstrasse / Grünenstrasse
 Axe 272, BP 2/1-2 - BP 2/123
 Ausführungsprojekt
Situation

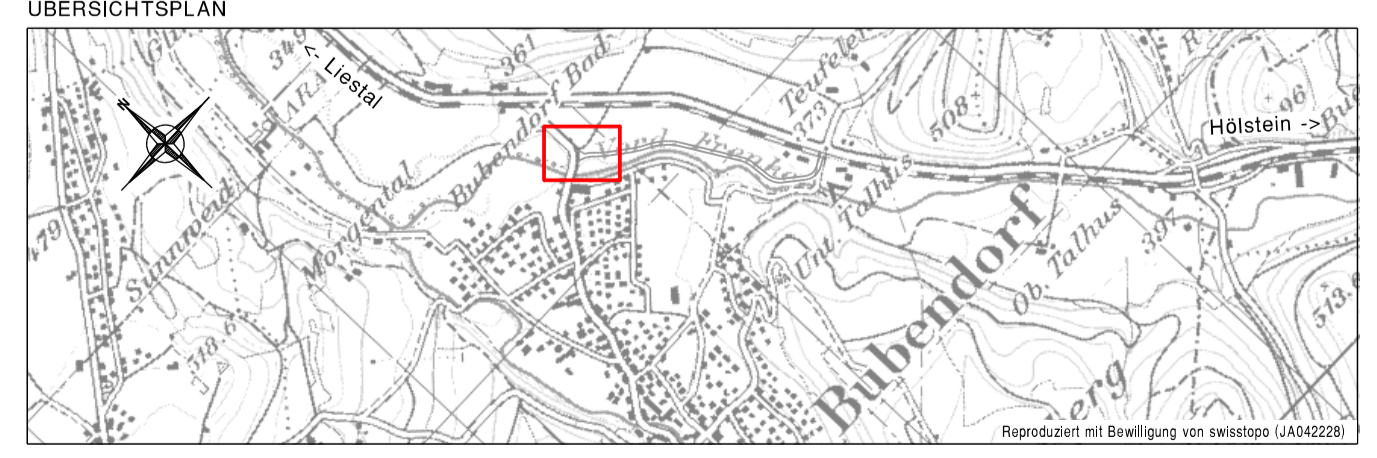

CAD-SYSTEM: Cadwork V13		VERTRETER BAUHERSCHAFT:	
PLANFORMAT: 128 x 80		Tiefbauamt Basel-Landschaft	
MASSSTAB: 1:200		PLANNUMMER TBA -	
PLANNUMMER PROJEKTVERFASSEN:		MIG 2195 - 11a	
PROJEKTVERFASSEN			
GLASER	Altenriedstrasse 10	INDEX	DATUM
SAKER	CH-4103 Betschwanden	A	07.12.2006
KELLER	Strassburg 10	B	31.01.2006
	CH-4103 Betschwanden	C	
	Telefon 061 425 92 22	GEZ.	KONTR.
			PD
			SBK

