

# Quartierplan Landi

## Teilplan 4 / Profile

Situationsplan 1: 500



Exemplar **Beschluss EGV** Inventar Nr.

Beschluss des Gemeinderates: Namens des Gemeinderates:  
Beschluss der Gde. - Kommission: Präsident:  
Beschluss der Gde. - Versammlung:  
Referendumsfrist:  
Urnenabstimmung: Gemeindeverwalter:  
Publikation der Planauflage im  
Amtsblatt Nr. vom  
Planaufgabe:


Vom Regierungsrat des Kantons Basel - Landschaft Der Landschaftsreiber:  
genehmigt  
mit Beschluss Nr. vom  
Publikation des Regierungsratsbeschlusses im  
Amtsblatt Nr. vom

Plan Nr. 027.05.0597 - 4/E  
02. Februar 2009


Erstellt: RE, Geprüft: AB , Freigabe: FV  
S:\027\05\0597\QP\_Landi\titel\_sit500\_4A.dgn




Schnitt A - A

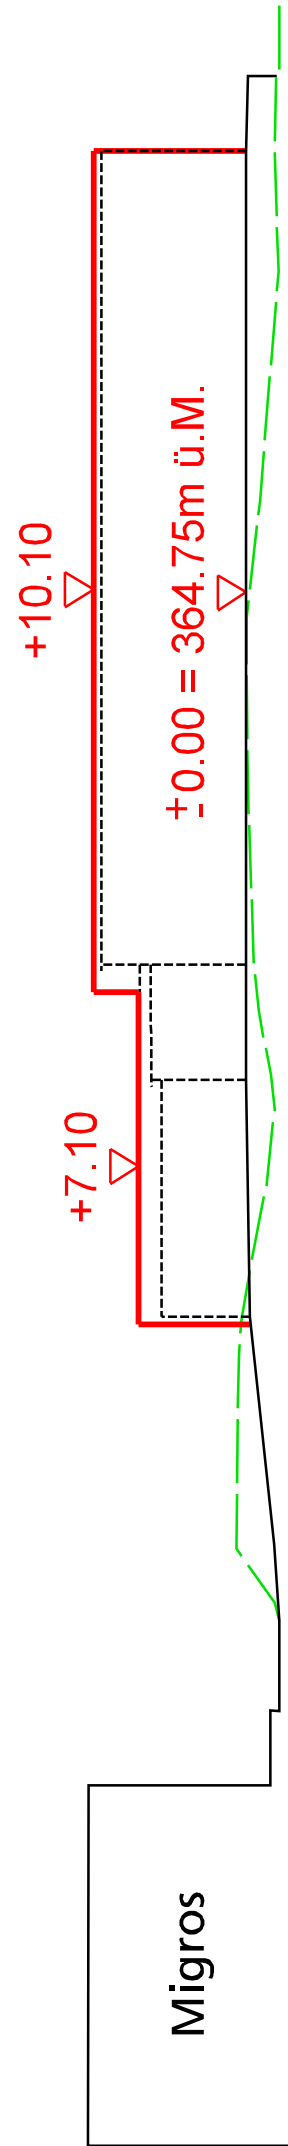

Schnitt B - B

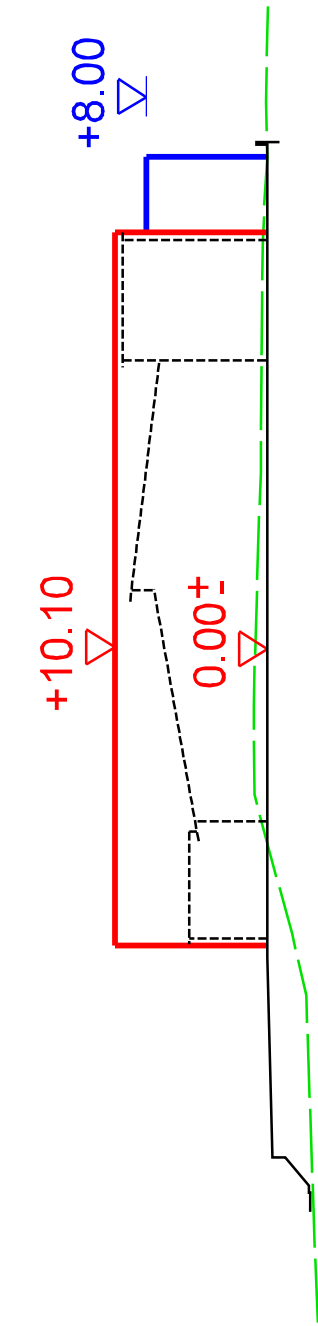

Schnitt C - C

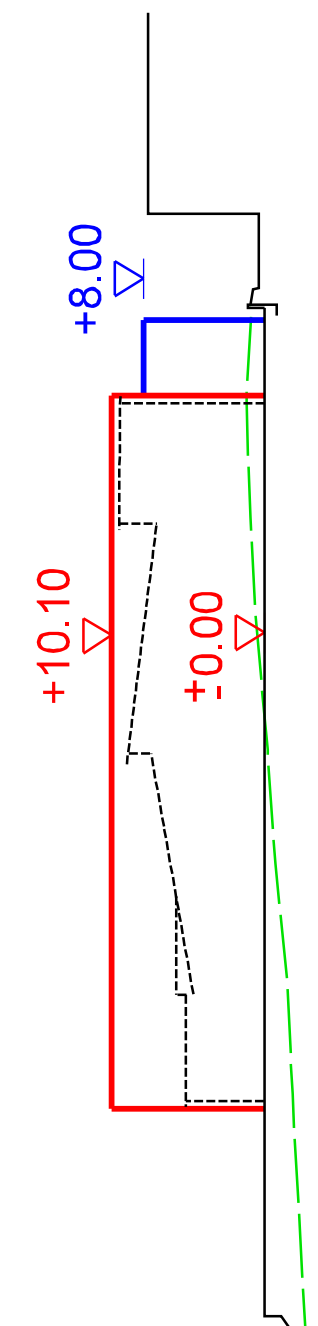

**Legende**

Rechtsverbindlicher Planinhalt

- Baubereich (Oberkante Gebäude)
- Vordach

Orientierender Planinhalt

- gewachsenes Terrain
- Höhenkote

+11.00