GEMEINDE BUBENDORF

ERSCHLIESSUNG MOOSMATTSTRASSE

Strassenbau + Werkleitungen

SITUATION 1:200

BAUPROJEKT

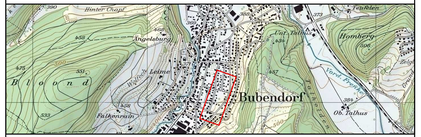

-	-	-	-	-		5
-	-	-	-	-		4
-	-	-	-	-		3
-	-	-	-	-		2
-	-	-	-	-		1
DATUM	GEZ.	KONTR.	VIS.	FORMAT	PLAN NR.	INDEX
04.12.2008	MAC	CHK	CHK	126 x 30	L-2842	0

HOLINGER AG INGENIEURUNTERNEHMEN
Gallmattstrasse 4, CH-4410 Liestal
Telefon 061 926 23 23, Telefax 061 926 23 24
liestal@holinger.com, http://www.holinger.com

Zertifiziert ISO 9001:2000

HOLINGER

Legende:

Strassenbau

- Neubau Strasse: Deckschicht: AC 11N, 35mm / Tragschicht: AC T 22N, 80mm / Fundation: 40cm
- Anpassungen
- Bankett / Auffüllung
- Böschung (Aufschüttung)
- Böschung (Einschnitt)

Randabschlüsse

- T-110, A2 Schalensteine Typ 12 (Granit), L= 262m

Werkleitungen
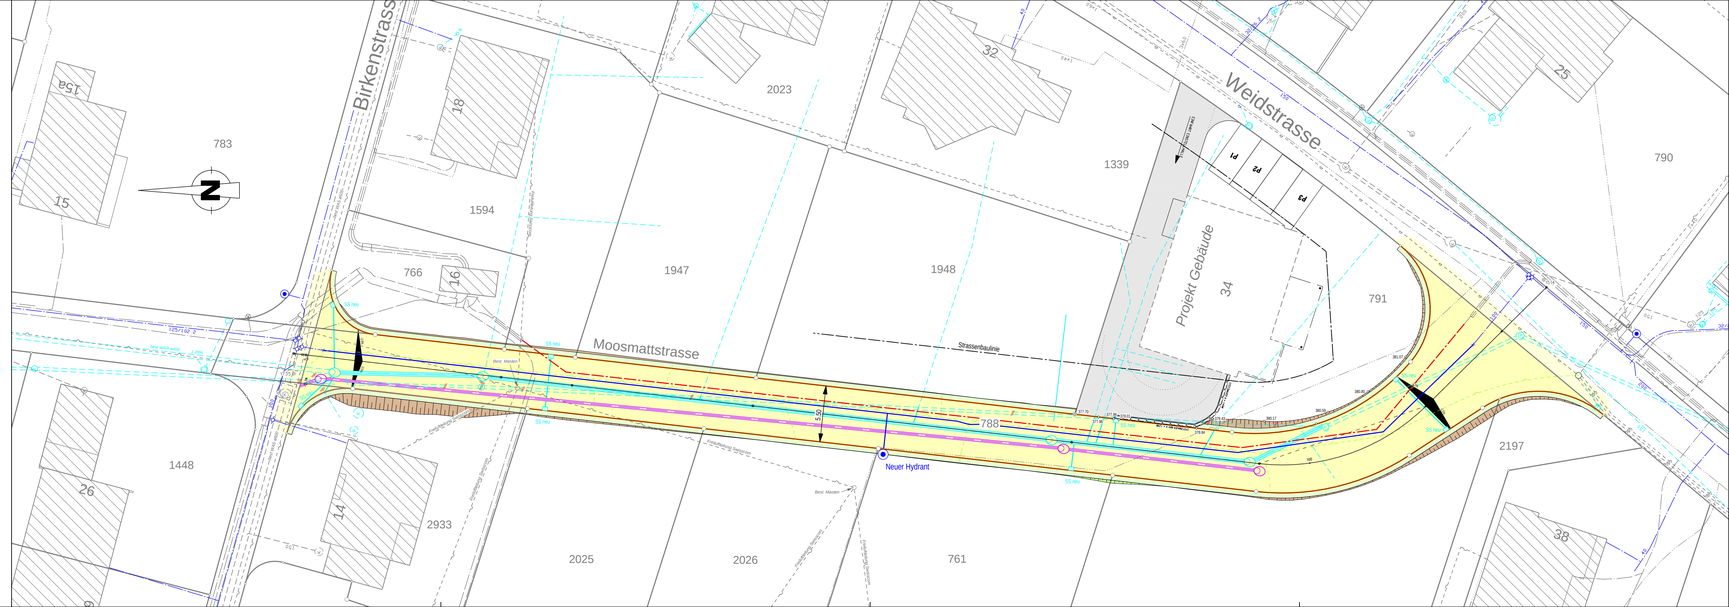
	bestehend:	projektiert:
Schmutzwasser		
Sauberwasser		
Swisscom		
EBL		
Wasser		
TV