

Gemeinde Allschwil  
**Kreisel Grabenring / Hegenheimermattweg**  
AXE 312, BP 20/75 bis BP 21/50


Bauprojekt  
**Normalprofile**



**Rechtskräftig**

CAD-SYSTEM: MicroStation V8i	VERTRETER BAUHERRSCHAFT: Tiefbauamt Basel-Landschaft
PLANFORMAT: 126 x 30	MASSSTAB: 1 : 50
PLANNUMMER PROJEKTVERFASSER 873380.3000 - 013 D [004]	PLANNUMMER TBA -
PROJEKTVERFASSER <b>RK&amp;P</b> Rudolf Keller & Partner Verkehrsingenieur AG Neue Bahnhofstrasse 160 CH - 4132 Muttenz 061 466 68 00 keller.muttentz@rkag.ch	INDEX
	DATUM
	GEZ.
	KONTR.
	A 24.09.2015 rjs bis
	B 18.05.2016 rjs shr
	C 12.08.2016 rjs/bis shr
	D 11.09.2018 bis shr

**Normalprofil  
( QP C-C )**

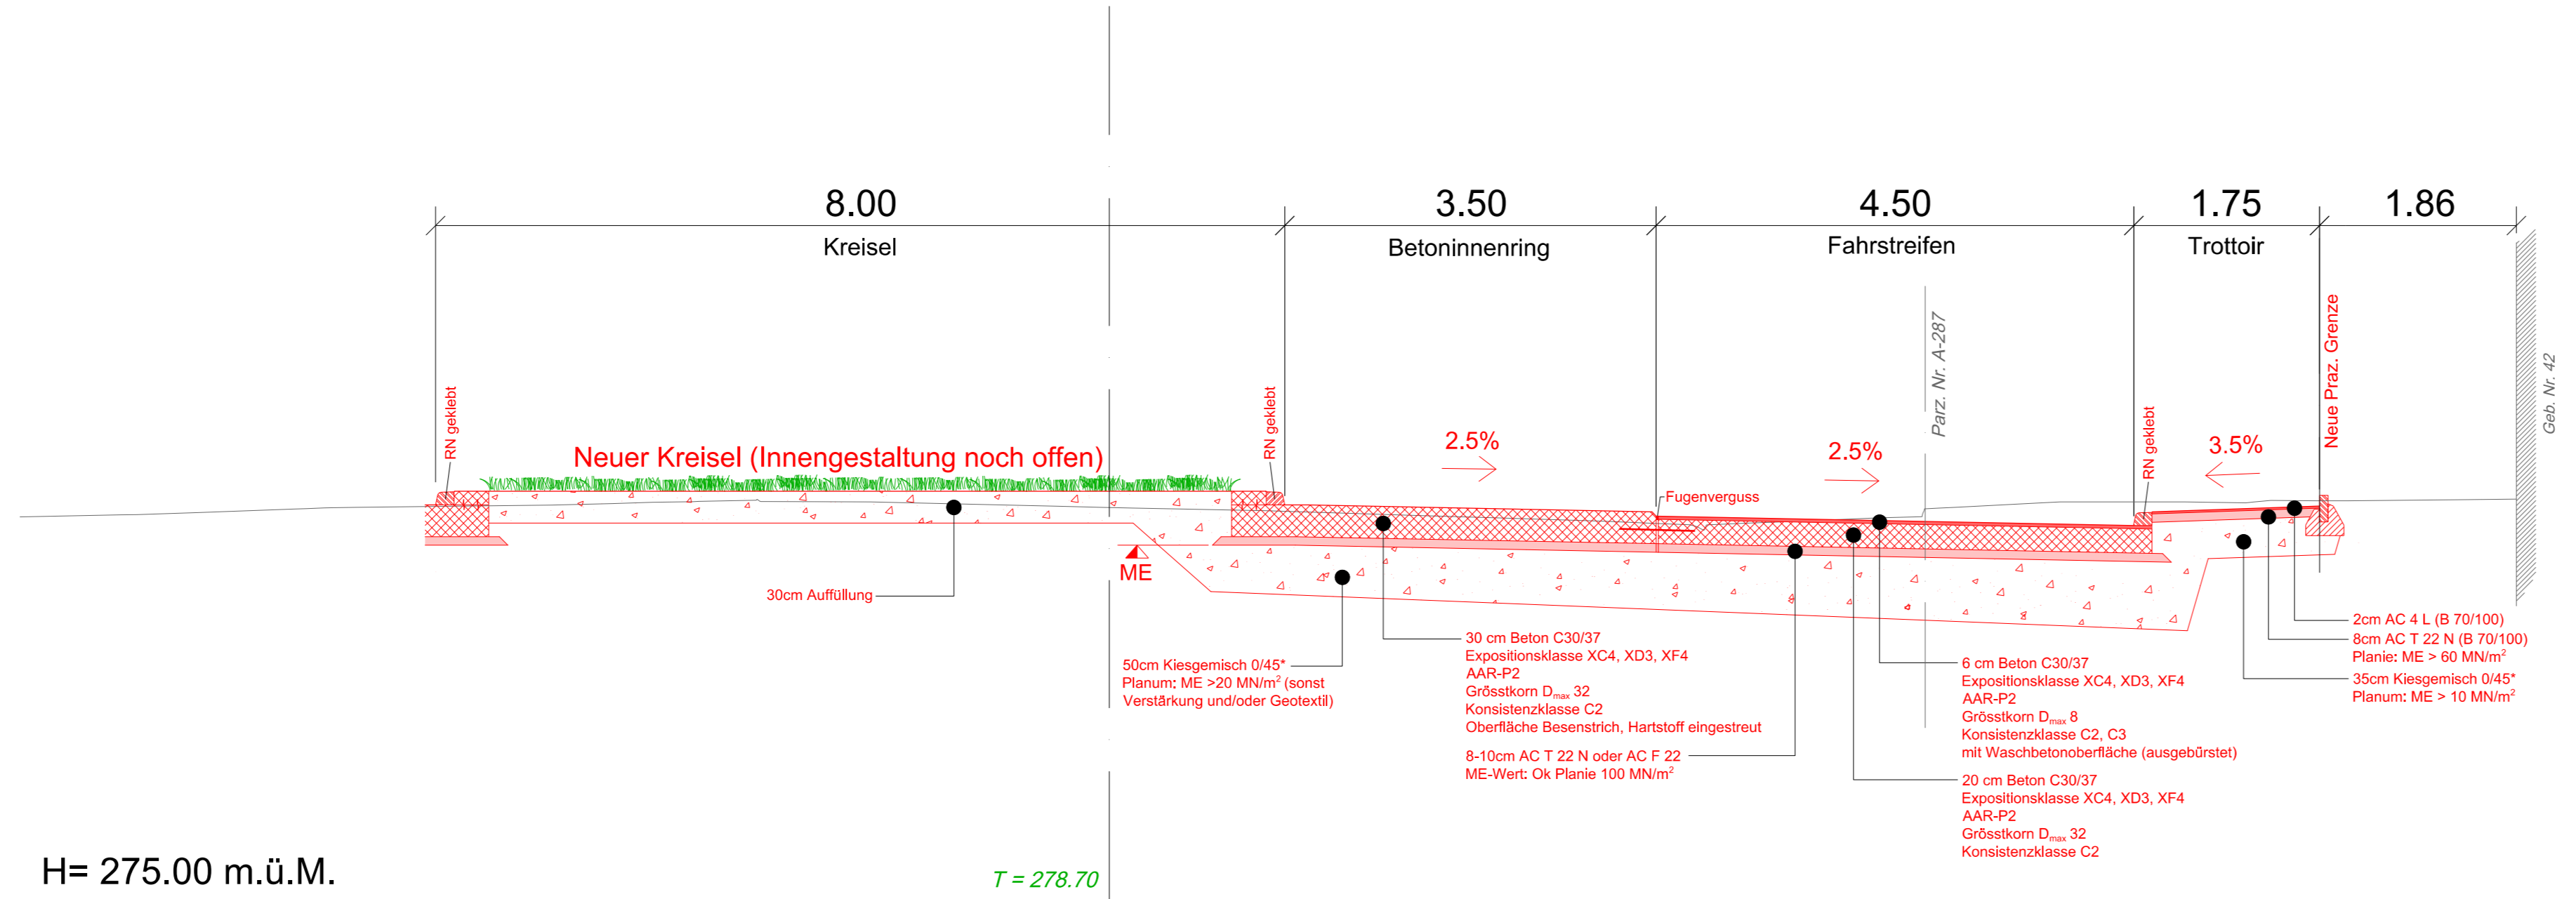

\* Gesteinskörnung nach:  
SN 670 119-NA für alle ungebundenen und hydraulisch gebundenen Gemische  
und zusätzlich BAFU-Richtlinie 31/2006 "Richtlinie für die Verwertung  
mineralischer Bauabfälle" für Rezyklierte Kiesgemische

Zulässig sind folgende Kiesgemische, frostsicher, Korngrösse 0/45 (=Grösstkorn 90mm)  
- Kiesgemisch (Natürliche Gesteinskörnung)  
- RC-Kiesgemisch P  
- RC-Kiesgemisch B  
- RC Betongranulatgemisch

**Normalprofil  
( QP E-E )**

