

Gemeinde Birsfelden

Neue Ortsdurchfahrt Birsfelden

Hauptstrasse - Rheinfelderstrasse


Axe 3/7, BP 0/026 - BP 12/090

Bauprojekt

Situation Abschnitt Zentrum

Präsentation

ENTWURF

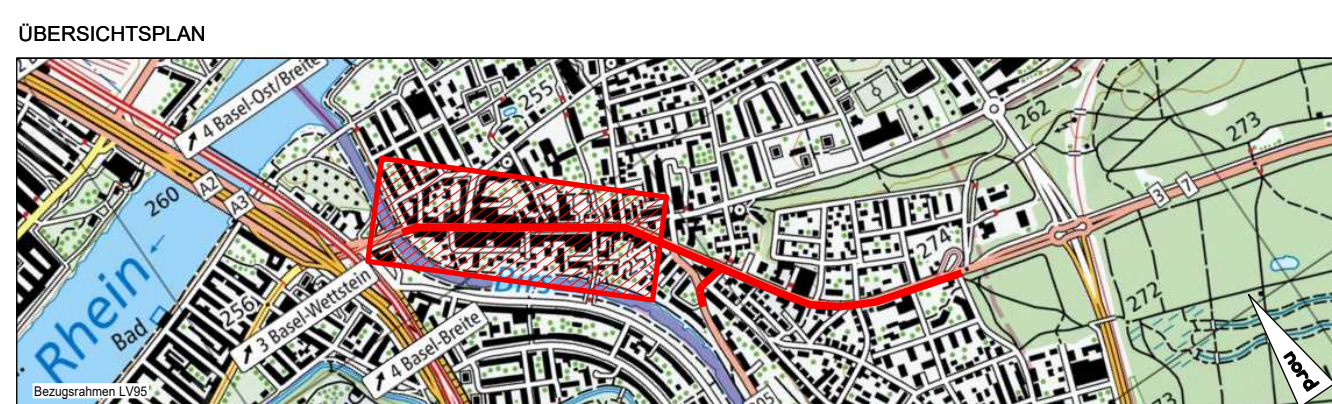

CAD-SYSTEM: Cadwork Version 28.0		VERTRETER BAUHERRSCHAFT: Tiefbauamt Basel-Landschaft			
PLANFORMAT: 188 x 60	MASSSTAB: 1 : 500	PLANNUMMER TBA-			
PLANNUMMER PROJEKTVERFASSER 1032.149 -		INDEX DATUM QEZ KONTR			
PROJEKTVERFASSER RAPP Rapp AG Hochstrasse 100 CH-4018 Basel T +41 58 595 77 77 www.rapp.ch		-	13.06.2023	BTa	ZY6AA
		A			
		B			
		C			

