


**Legende:**

- Pumpe Trinkwasserleitung
- Quelle (-n) Rohwasserleitung
- Schieber geschlossen Anlagen ausserhalb Region 8 oder privat
- Schieber offen
- Druckreduzierung
- Fließrichtung
- Löschreserve LR
- Brauchreserve BR

**Regionale Wasserversorgungsplanung  
Kanton BL - Region 8 (Reigoldswil)**

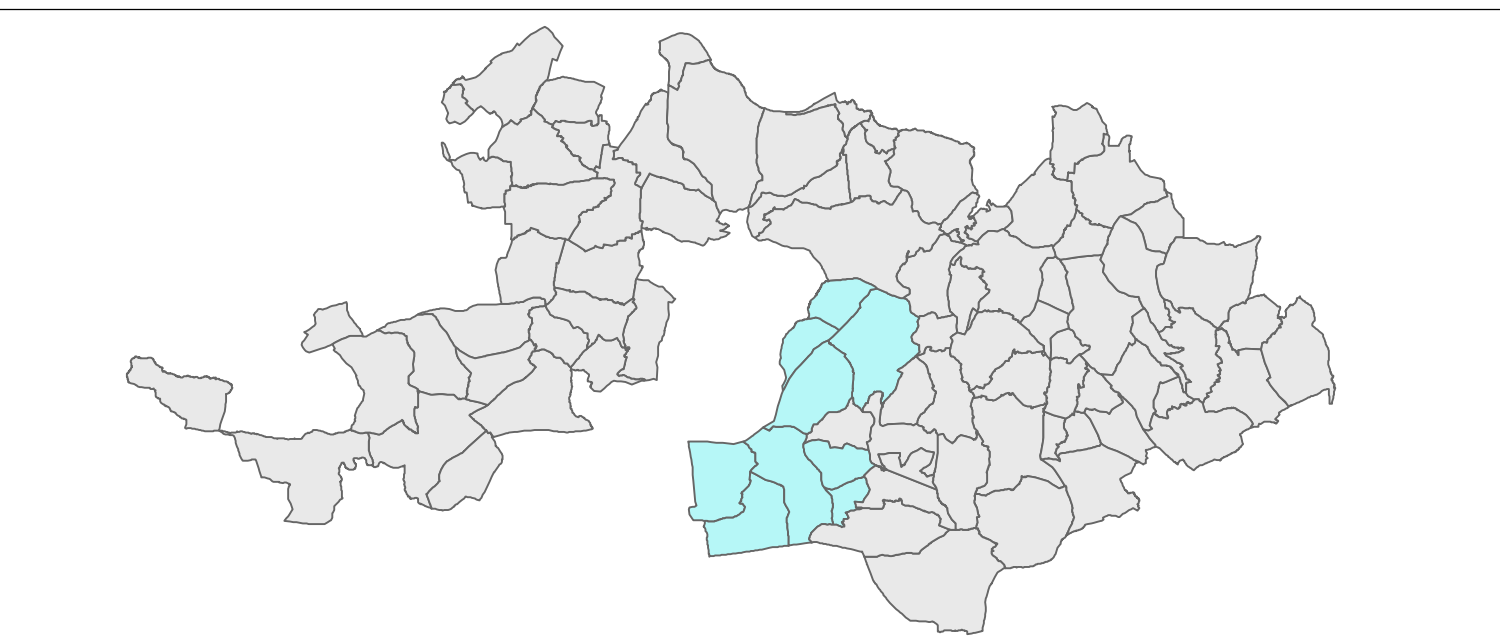

6	5	4	3	2	1	0
---	---	---	---	---	---	---

**HYDRAULISCHES SCHEMA Massnahmen**

DATUM	GEZ.	KONTR.	VIS.	MASSSTAB	FORMAT
22.08.2019	REL	BOC	PRR		

L3533 / 04

**HOLINGER AG INGENIEURUNTERNEHMEN**  
Galmstrasse 4, CH-4410 Liestal  
Telefon +41 (0)61 926 23 23, Telefax +41 (0)61 926 23 24  
liestal@holinger.com http://www.holinger.com

**HOLINGER**

Zertifiziert ISO 9001:2008

Planner \_\_\_\_\_

