BASEL LANDSCHAFT

BAU- UND UMWELTSCHUTZDIREKTION
AMT FÜR UMWELTSCHUTZ UND ENERGIE

FACHSTELLE WASSERVERSORGUNG

Regionale Wasserversorgungsplanung
Kanton BL - Region 6 (Oltingen)

				6
				5
				4
				3
				2
				1
				0

HYDRAULISCHES SCHEMA ENDAUSBAU

DATUM	GEZ.	KONTR.	VIS.	MASSSTAB	FORMAT
05.09.2017	REE/GEJ	BRT	PRR		126x45

L3365 / 05

Gesamtplaner

HOLINGER AG INGENIEURUNTERNEHMEN
Galmsstrasse 4, CH-4410 Liestal
Telefon +41 (0)61 926 23 23, Telefax +41 (0)61 926 23 24
liestal@holinger.com http://www.holinger.com

Zertifiziert ISO 9001:2008

HOLINGER

Planer

Legende:

- Pumpe
- Quelle (-n)
- Schieber geschlossen
- Schieber offen
- Druckreduzierung
- Fliessrichtung
- Löschreserve LR
- Brauchreserve BR
- Trinkwasserleitung
- Rohwasserleitung
- Anlagen privat+dritte

Neubau, Ausbau, Umbau

- Stillegung/Rückbau

5 Neubau regionales Reservoir

6 Verbindung zwischen Teilgebiet Ost und Teilgebiet West
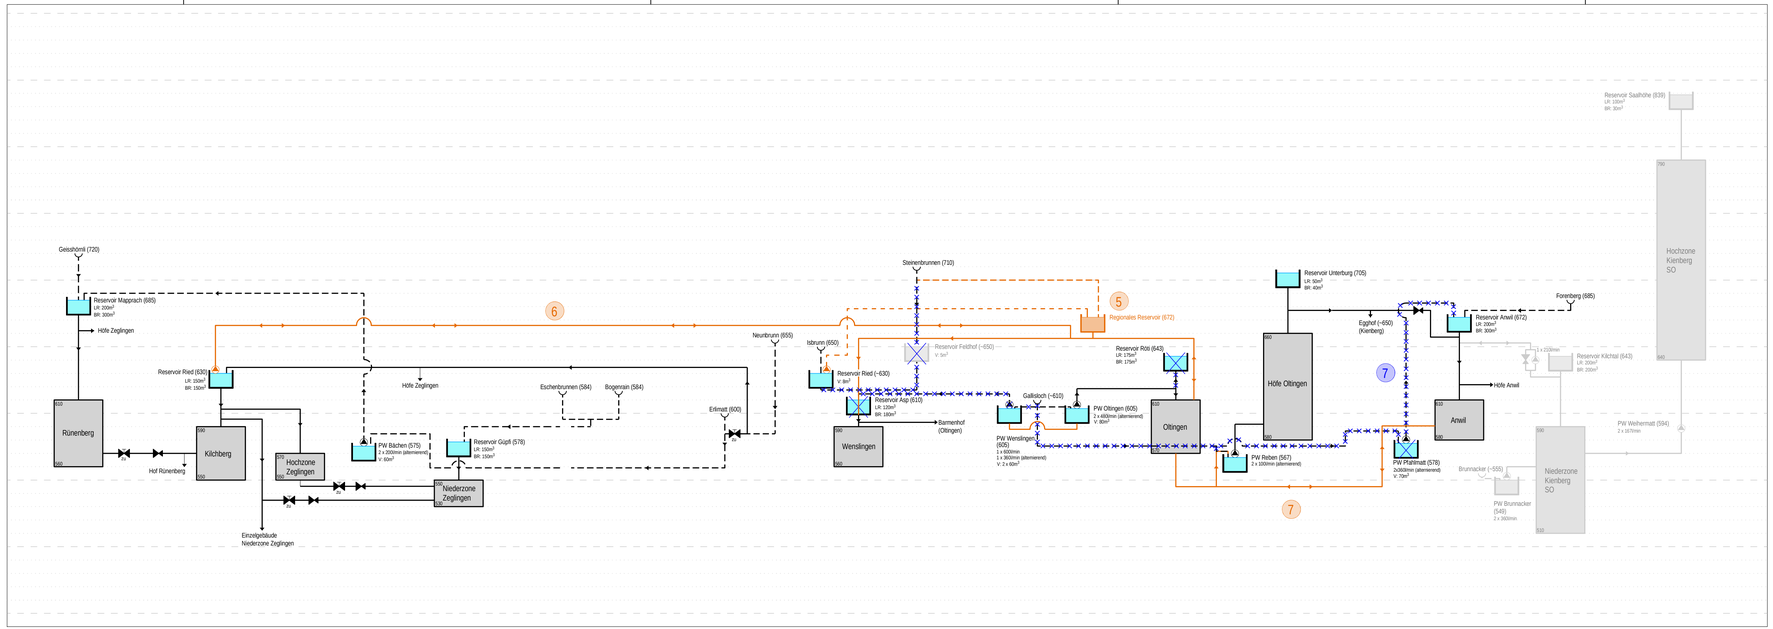
7 Stillegung Quellwasserleitung Arwil und zentrale Quellwasseraufbereitung in Oltigen