


# Regionale Wasserversorgungsplanung Kanton BL - Region 4 (Gelterkinden)

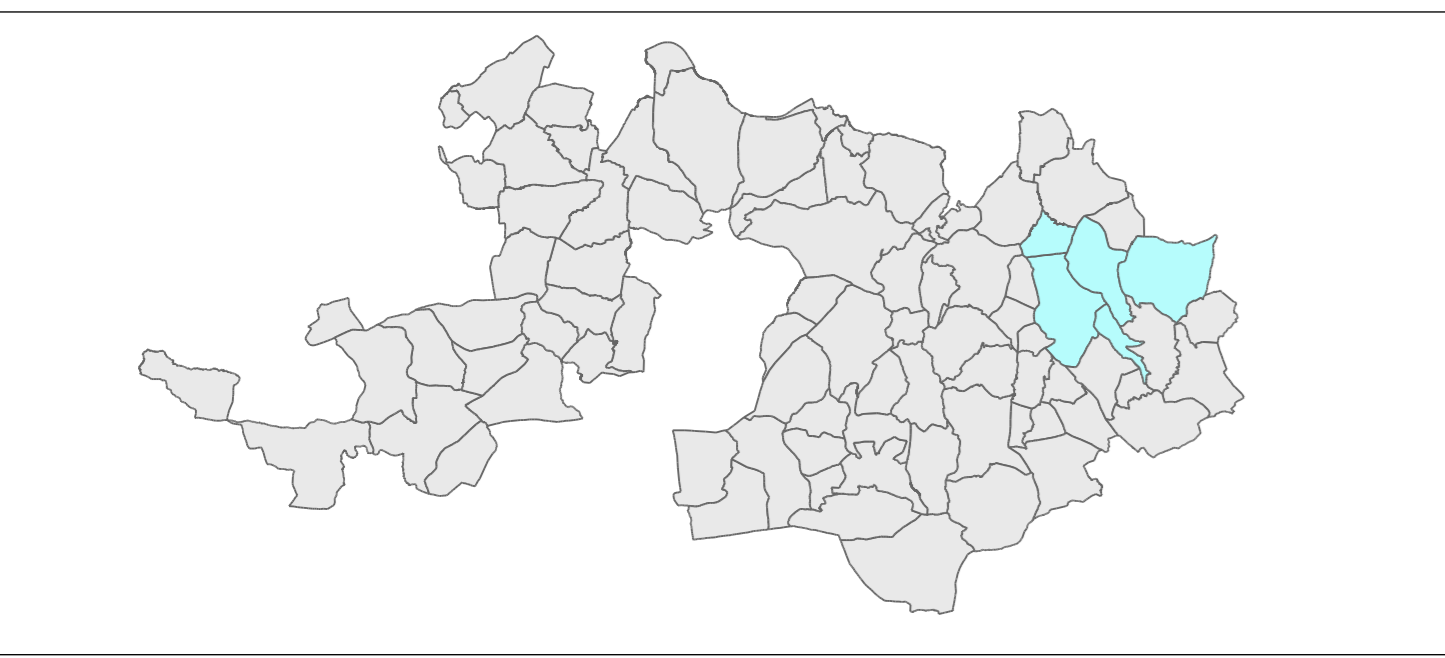

						6
						5
						4
						3
						2
						1
						0

## HYDRAULISCHES SCHEMA Massnahmen

DATUM	GEZ.	KONTR.	VIS.	MASSSTAB	FORMAT	L3279 / 04
30.08.2016	WINKAE	OBS	PRR		126x45	

**HOLINGER AG INGENIEURUNTERNEHMEN**  
 Galmstrasse 4, CH-4410 Liestal  
 Telefon +41 (0)61 926 23 23, Telefax +41 (0)61 926 23 24  
 liestal@holinger.com http://www.holinger.com

**Zertifiziert ISO 9001:2008**

**HOLINGER**

Gesamplaner  
 \_\_\_\_\_  
 \_\_\_\_\_  
 \_\_\_\_\_

Planer  
 \_\_\_\_\_  
 \_\_\_\_\_  
 \_\_\_\_\_

- ### Legende:
- Pumpe
  - Quelle (-n)
  - Schieber geschlossen
  - Druckreduzierung
  - Fließrichtung
  - Löschreserve
  - Brauchreserve
  - Leitung
  - Notverbindung
  - Transportleitung  
Quellen Rothenfluh  
nach Gelterkinden

- ### Neubau, Ausbau, Umbau
- 1 Neubau Leitung Gelterkinden / Tecknau, sowie gemeinsame Nutzung der Fassung Wolfstiege und Stufenpumpwerk
  - 2 Neubau Leitung und STPW Gelterkinden / Ormalingen
  - 3 Neubau Leitung und STPW Böckten / Gelterkinden

- ### GWPW stilllegen
- 4 Ausserbetriebnahme Grundwasserpumpwerk

