sutter
Beraten. Planen. Bauen.

Übersichtsplan

AUE BL / AfU SO

Regionale Wasserversorgungsplanung Region Laufental - Thierstein

Technisches Leitbild

Situation 1:20'000

Plan Nr. 010.04.0792 - 2/A
27. September 2011

Erstellt: RE, Geprüft: PP, Freigabe: CK
R:\01\0040792\CAD\02-A_Uebersichtsplan_20000.2d

Sutter Ingenieur- und Planungsbüro AG, CH-4424 Arboldswil, CH-4410 Liestal, CH-4153 Reinach
Telefon +41 (0)61 935 10 20, Telefax +41 (0)61 935 10 21, info@sutter-ag.ch, www.sutter-ag.ch

LEGENDE

Massnahmen:

- (1) Sanierung Grundwasserfassung Birshalden
- (2) Sanierung Grundwasserfassung Weiden
- (3) Sanierung Quellwasserpumpwerk Bernhardsmätteli
- (4) Schutzzonenüberprüfung
- (5) Verbindung Liesberg - Kleinlützel (beidseitig)
- (6.1 - 6.3) Verbindung Röschenz - Laufen (beidseitig), Varianten
- (7) Verbindung Dittingen - WVB
- (8.1 - 8.3) Einspeisung LWV - WVB, Varianten
- (9) Einspeisung WVB - LWV
- (10) Steuerung Pumpwerk Dittingerrank
- (11) Pumpen Reservoir Rohrholz
- X nicht einbezogen in die Planung

bestehende Anlagen:

- Transportleitung Verbände
- Hauptleitungen Gemeinde
- Tunnelleitung Eggfluh (TBA)
- Leitung in Planung
- Quelle
- Grundwasserfassung
- Reservoir (Verband)
- Reservoir (Gemeinde)
- Reservoir mit Stufenpumpwerk (Verband)
- Reservoir mit Stufenpumpwerk (Gemeinde)
- Pumpwerk (Verband), EL = Einzellauf / PL = Parallellauf
- Pumpwerk (Gemeinde), EL = Einzellauf / PL = Parallellauf
- Gemeindegrenze
- Kantonsgrenze,
- Landesgrenze

Mitgliedsverbände Regionale Wasserversorgung Birstal-Thierstein AG (RWV AG), bestehend aus:
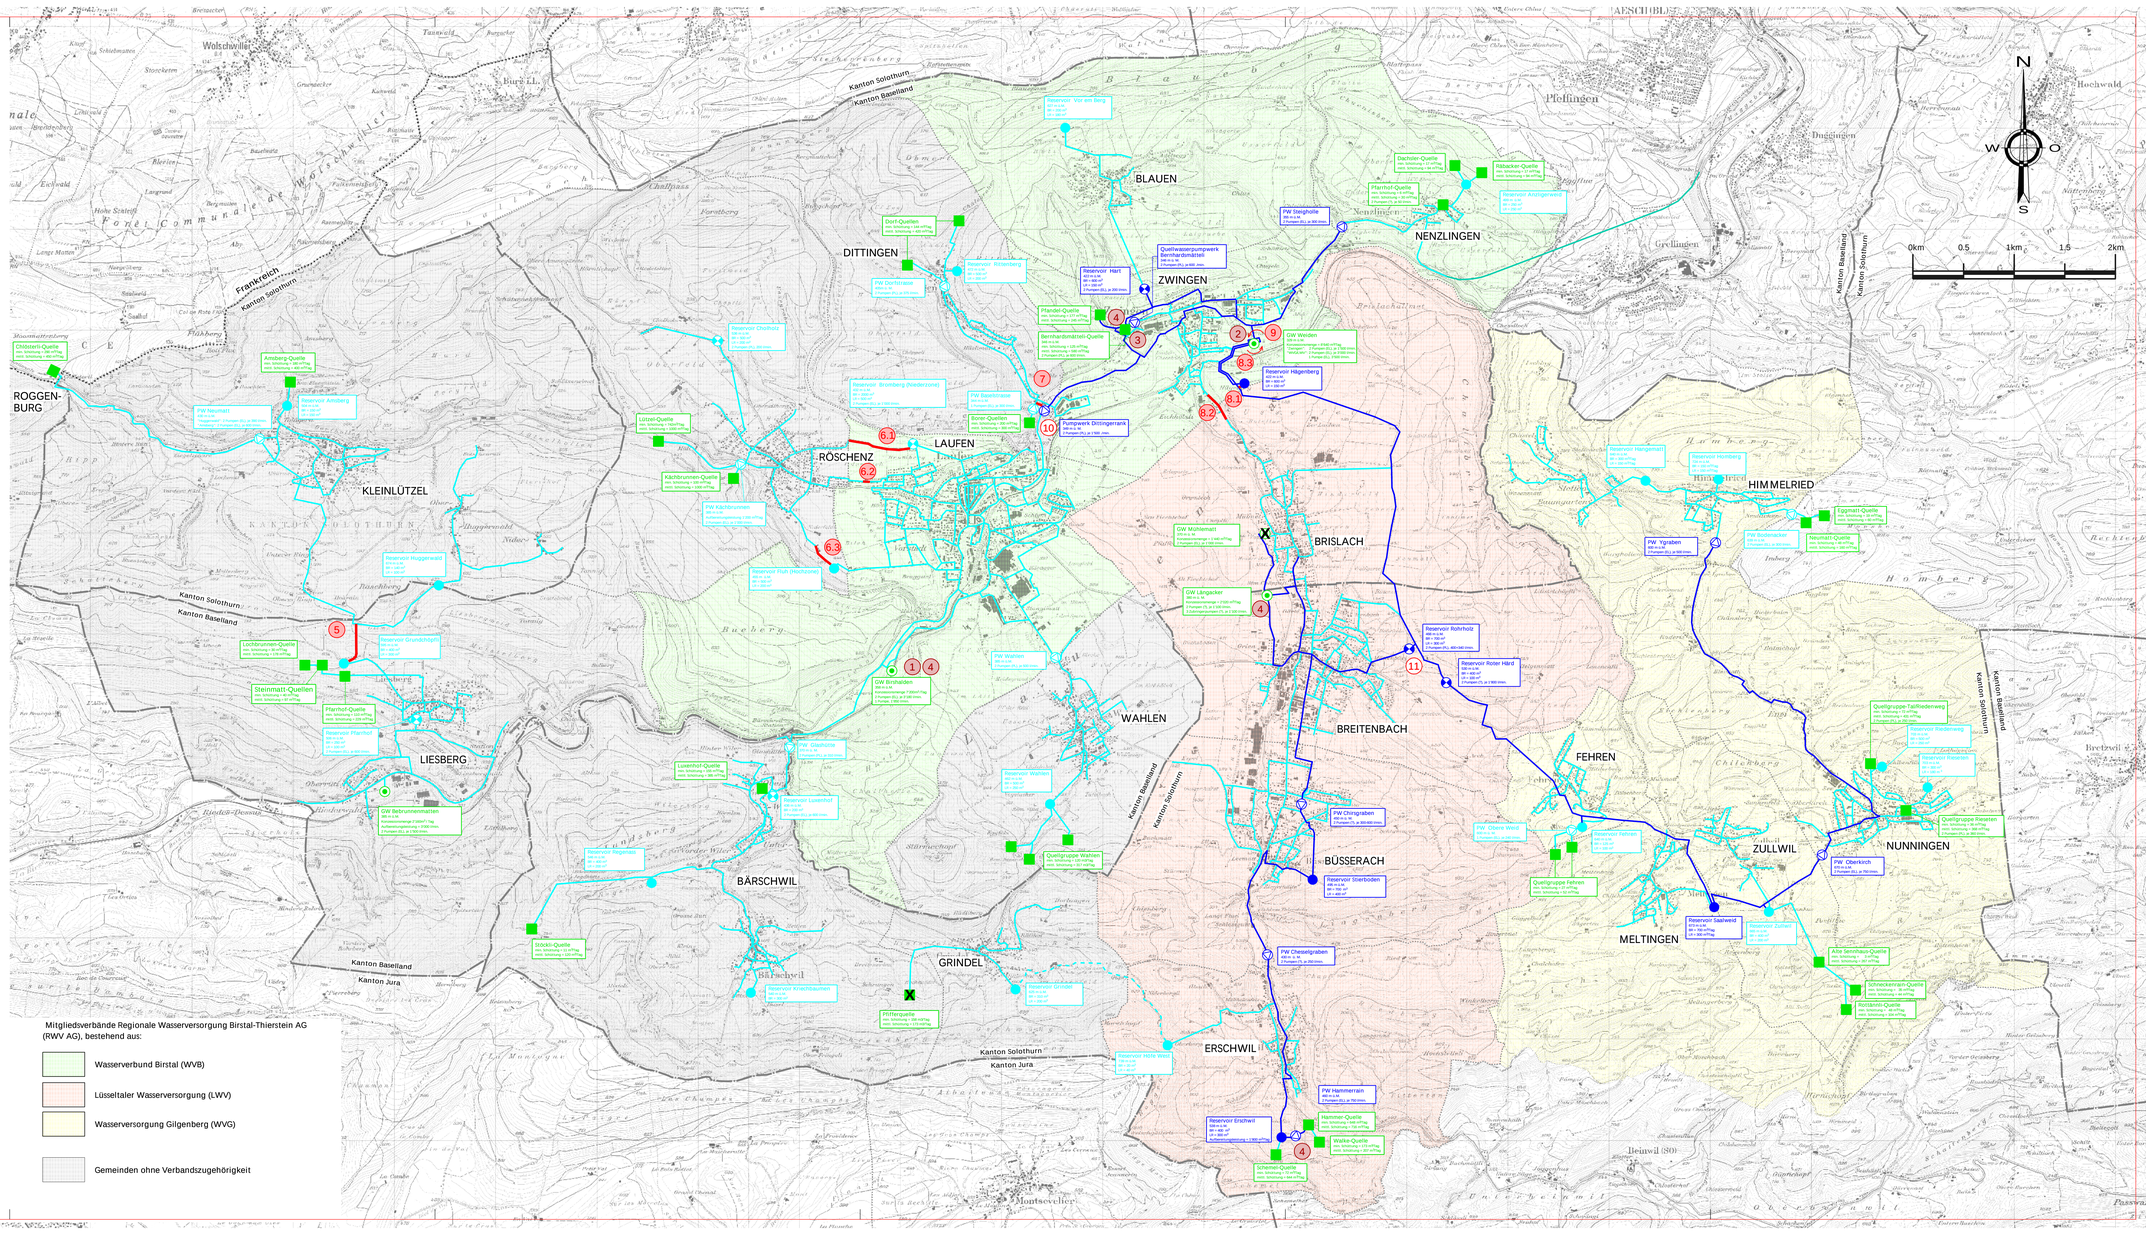
- Wasserverbund Birstal (WVB)
- Lüsseltaler Wasserversorgung (LWV)
- Wasserversorgung Gilgenberg (WVG)
- Gemeinden ohne Verbandszugehörigkeit