


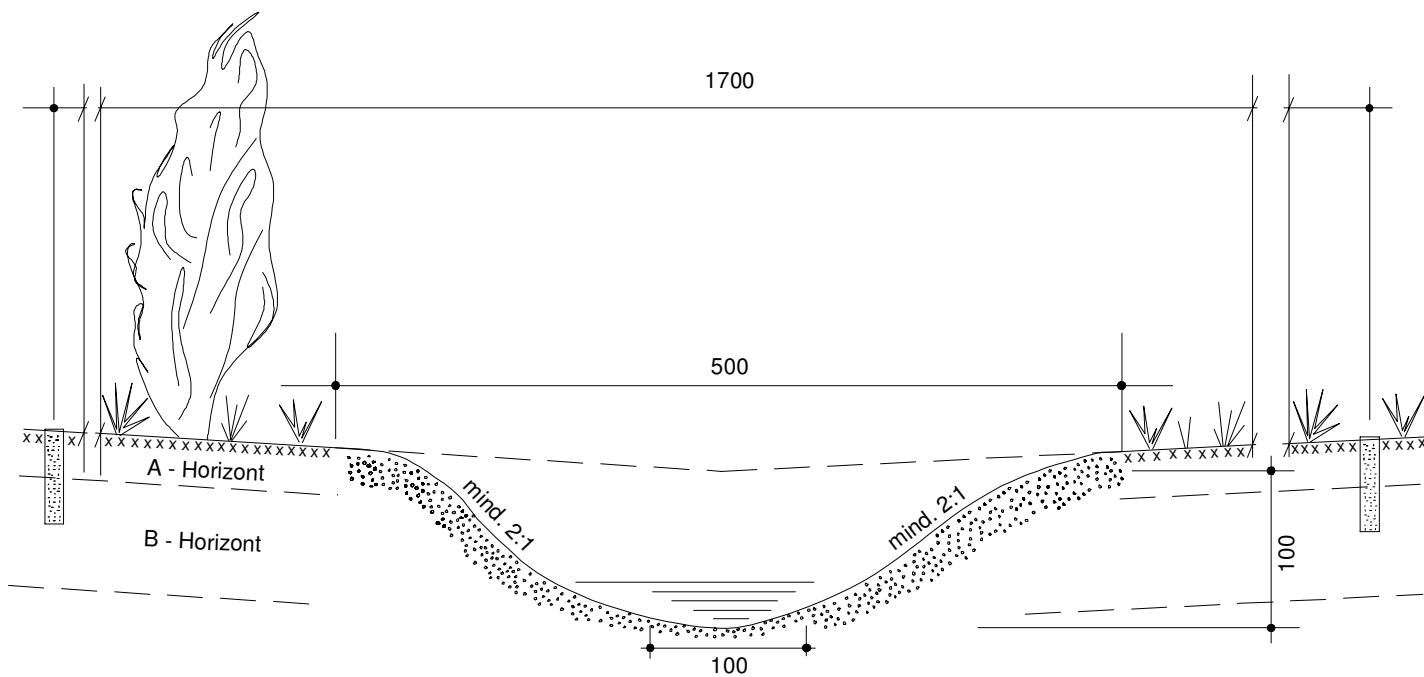

GRABENENTWÄSSERUNG Normalprofil 1:50



Allgemeine Bestimmungen gemäss Bodenschutzkonzept:

- Ausführung nur bei gut abgetrocknetem Boden
- Boden nur mit Raupenfahrzeugen befahren
- Maschineneinsatz nach Nomogramm
- Abtrag, Zwischenlagerung und Wiedereinbau getrennt nach Oberboden und Unterboden
- Zwischenlagerung des Bodens max. 2m Oberboden, 3m Unterboden

Besondere Bestimmungen:

- Bodenverschiebungen in den Massenbilanzen ausweisen