


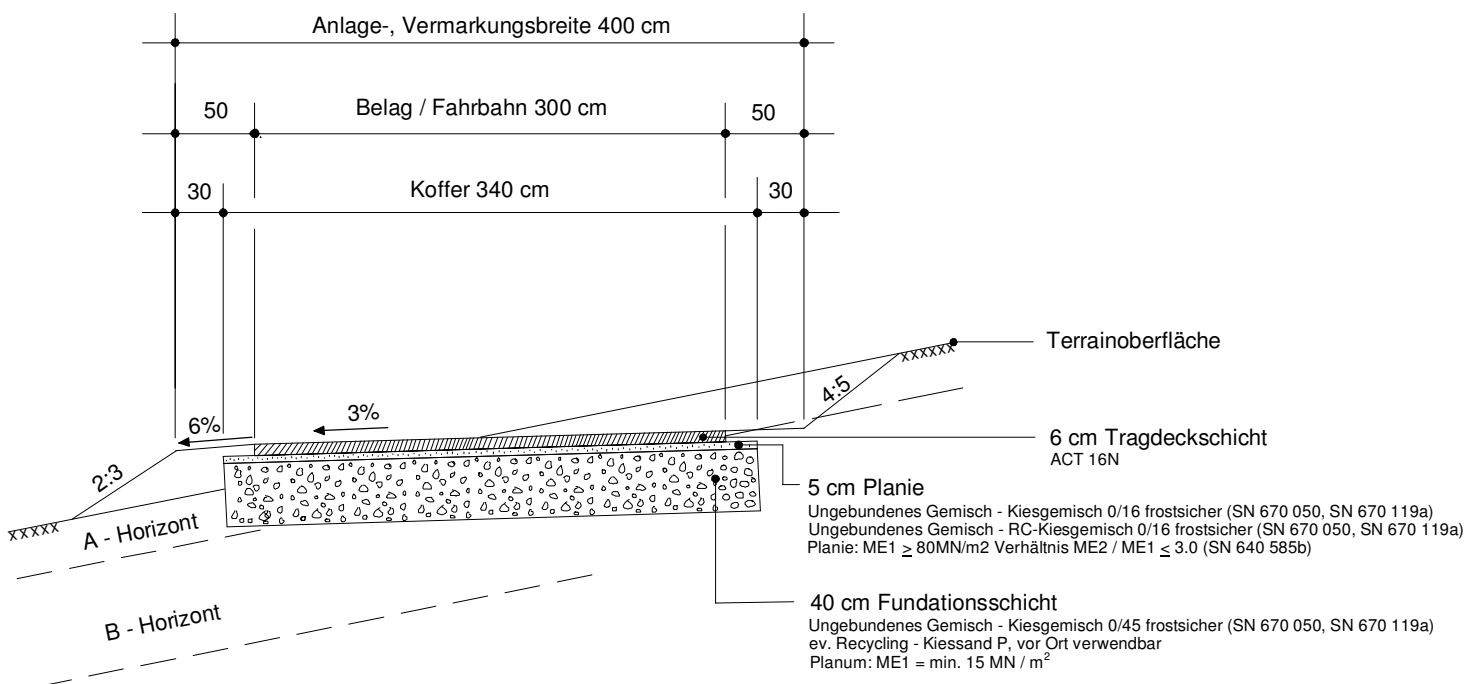

WEGEBAU - Hauptweg Normalprofil 1:50 - Typ A

Baugrund: genügend tragfähig
Tragdeckschicht: ACT



Oberflächenentwässerung 'über die Schulter':
Bankette für den Wasserabfluss tief halten
periodisch abranden;
Hangwasser von der Tragschicht fernhalten

Allgemeine Bestimmungen gemäss Bodenschutzkonzept:

- Ausführung nur bei gut abgetrocknetem Boden
- Boden nur mit Raupenfahrzeugen befahren
- Maschineneinsatz nach Nomogramm
- Abtrag, Zwischenlagerung und Wiedereinbau getrennt nach Oberboden und Unterboden
- Zwischenlagerung des Bodens max. 2m Oberboden, 3m Unterboden

Besondere Bestimmungen:

- Bergseitig abgetragenes Bodenmaterial horizontweise talseitig wieder auftragen
- Bodenverschiebungen in den Massenbilanzen ausweisen

Für Dimensionierungen gilt die VSS-Norm SN640324

Weitere Regelungen siehe Kreisschreiben 4/2007, Seite 4 BLW
http://www.suissemelio.ch/files/kreisschreiben/de/4_2007_B.pdf

und Bauten Graubünden: Amt für Landwirtschaft und Geoinformation

<http://www.gr.ch/DE/institutionen/verwaltung/dvs/alg/dokumentation/meliorationen/Seiten/grundlagen.aspx>