

# Quartierplanvorschriften In den Reben, Parzelle Nr. 185

## Quartierplan

### Situation und Schnitte 1:200

<p>Exemplar <b>Beschluss EGV</b> Inventar Nr. _____</p>	
<p>Beschluss des Gemeinderates: Beschluss der Gde. - Versammlung: Referendumsfrist: Urnenabstimmung: Publikation der Planaufgabe im Amtsblatt Nr. vom Planaufgabe:</p>	<p>Namens des Gemeinderates: Präsident:  Gemeindeverwalterin:  Der Landschaftsreiber:  mit Beschluss Nr. vom Publikation des Regierungsratsbeschlusses im Amtsblatt Nr. vom</p>
<p>Vom Regierungsrat des Kantons Basel - Landschaft genehmigt mit Beschluss Nr. vom Publikation des Regierungsratsbeschlusses im Amtsblatt Nr. vom</p>	

Plan Nr. 041.05.0653 -1 /E  
05. Mai 2015

Erstellt: RRE/VOL, Geprüft: VME, Freigabe: VME  
S:\041\05\0653\CAD\QP\_IndenReben\_200.zd



Sutter Ingenieur- und Planungsbüro AG, CH-4424 Arboldswil, CH-4410 Liestal, CH-4153 Reianch  
Telefon +41 (0)61 935 10 20, Telefax +41 (0)61 935 10 21, info@sutter-ag.ch, www.sutter-ag.ch


### Legende:

#### Rechtsverbindlicher Planinhalt:


- Quartierplanperimeter
- Baubereich Hauptbauten
- Baubereich Nebengebäude
- Baubereich Vorbauten
- Pufferzone Waldrand
- Grün- und Gemeinschaftsflächen
- Flächen für Erschliessung und Parkierung
- Bereich für Besucherparkplätze
- Fussweg
- Zentrale Erschliessungssachse
- Zufahrt Einstellhallen

#### Orientierender Planinhalt:

- Strassenbaulinie
- Waldbaulinie
- best. Gebäude (wird abgebrochen)
- Projekt Überbauung
- best. Gebäude
- Archäologische Schutzzone

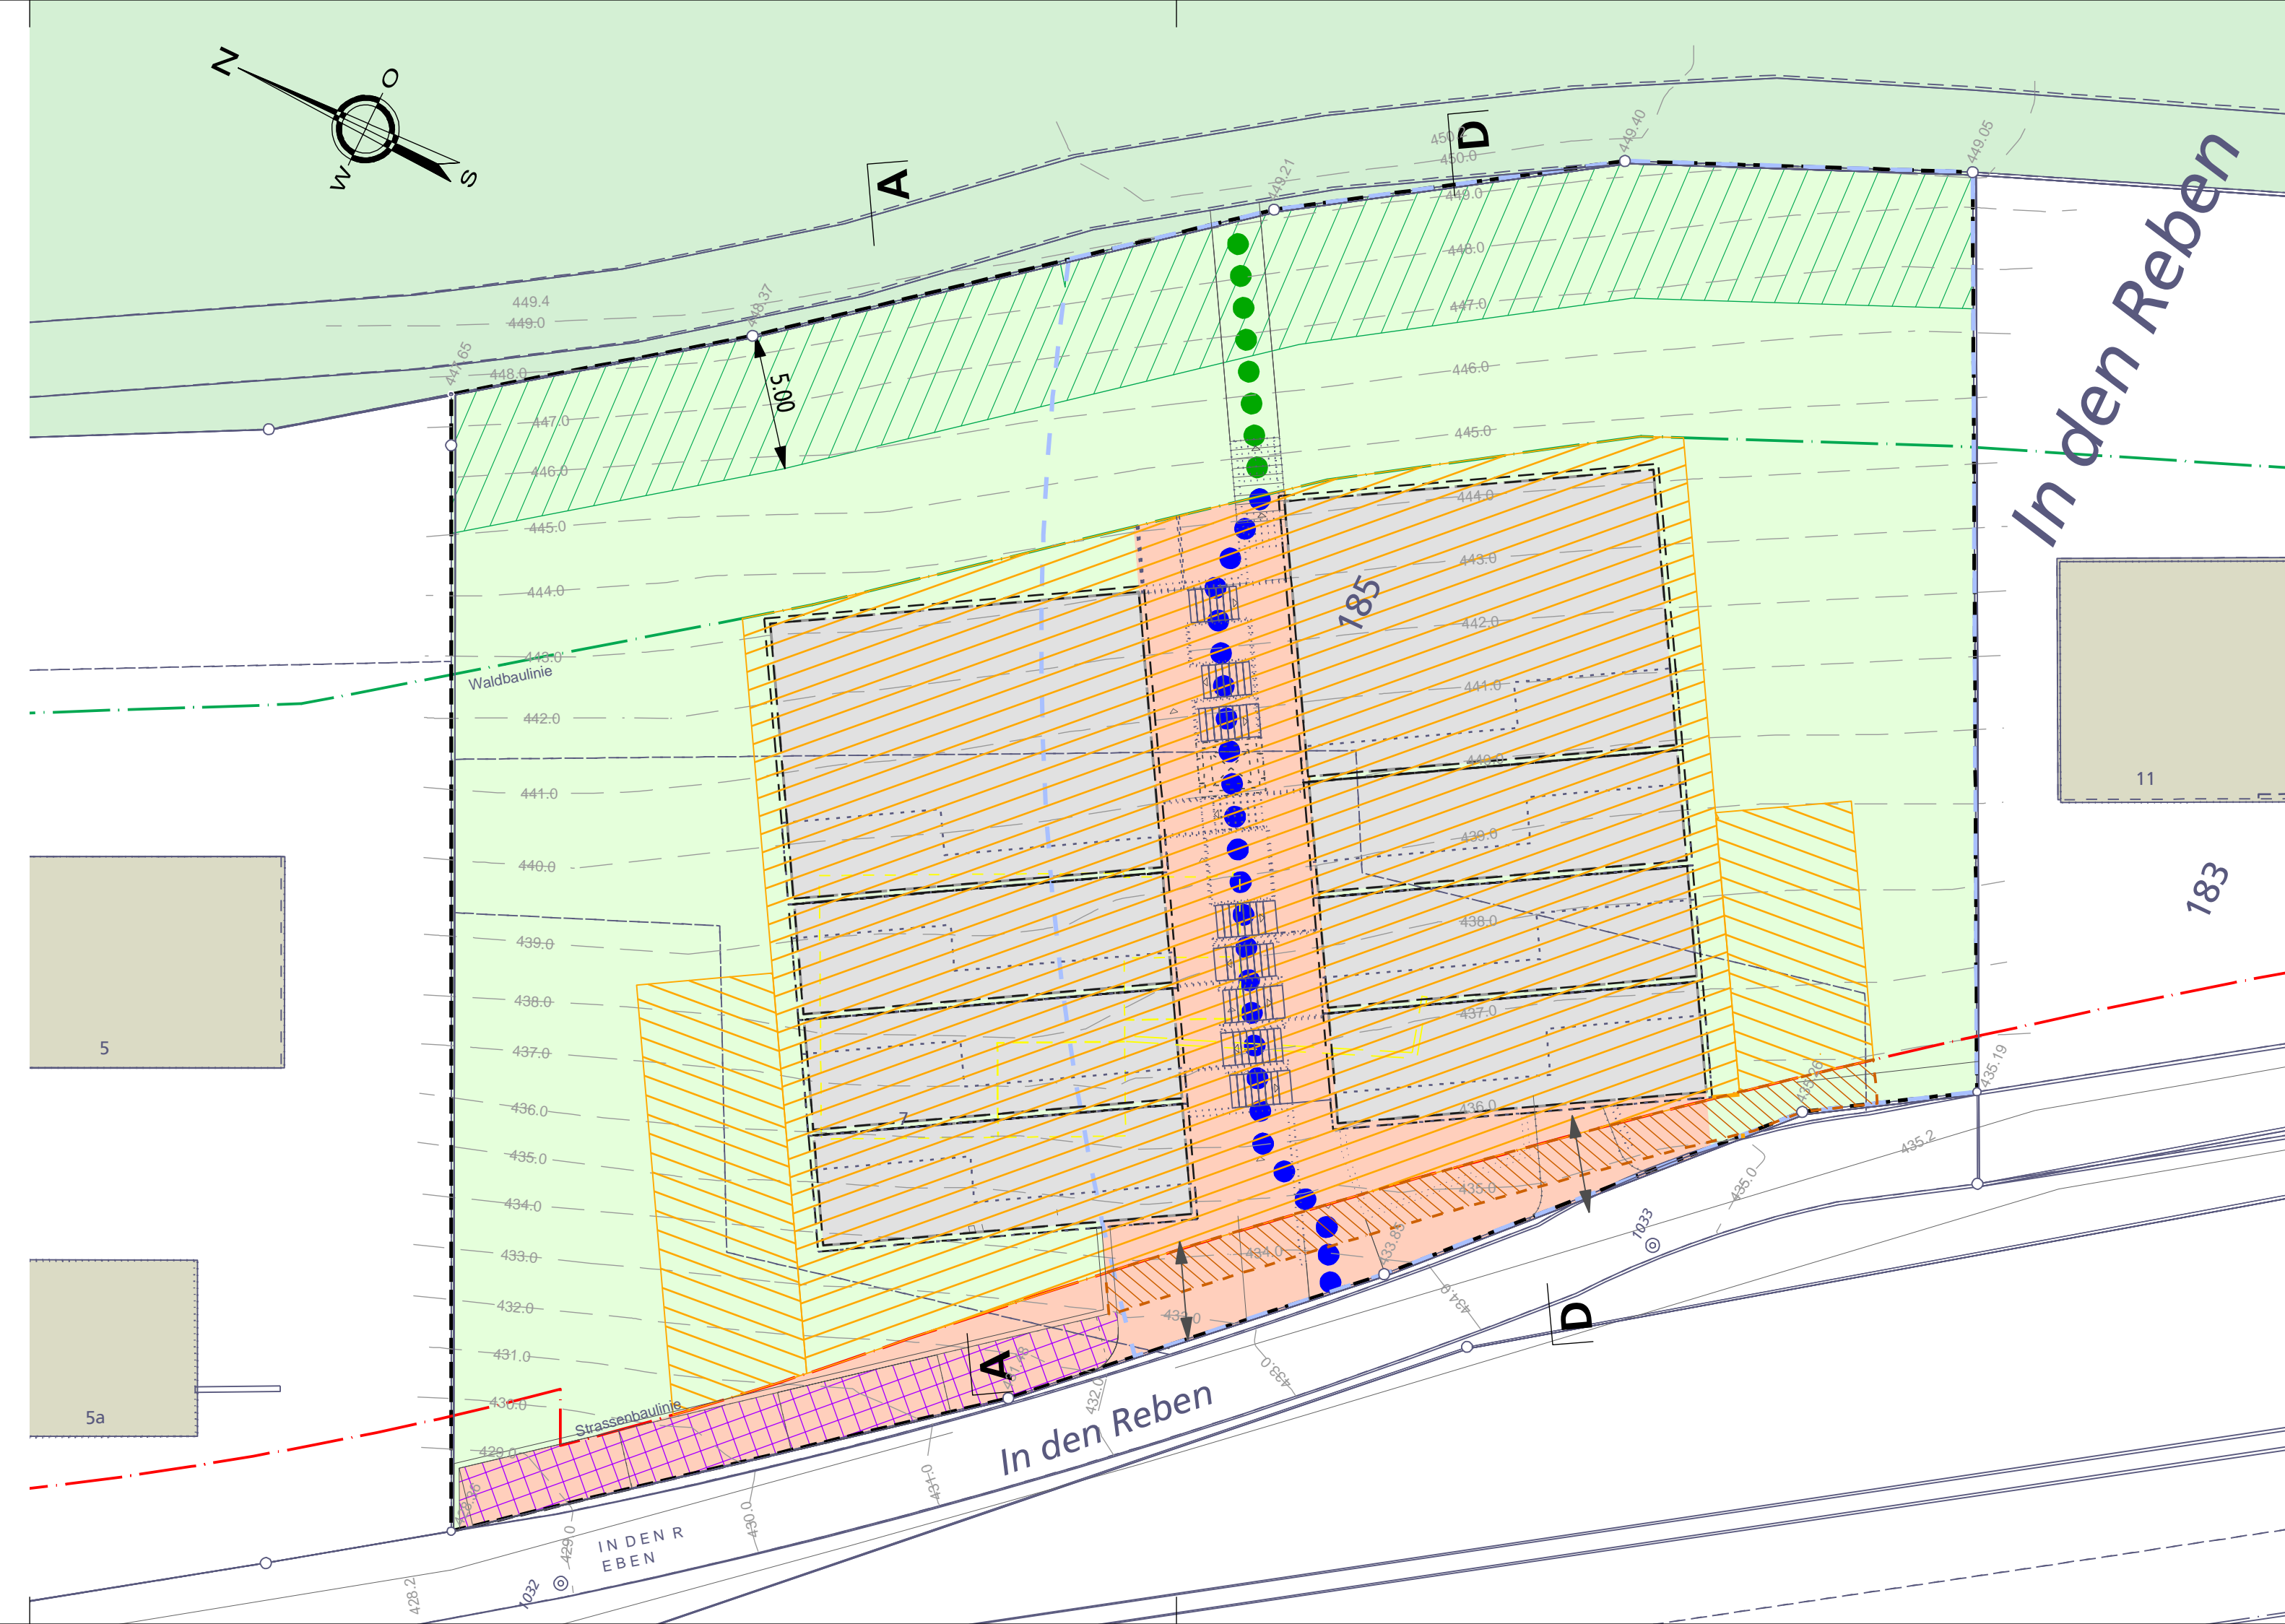

### Schnitt A

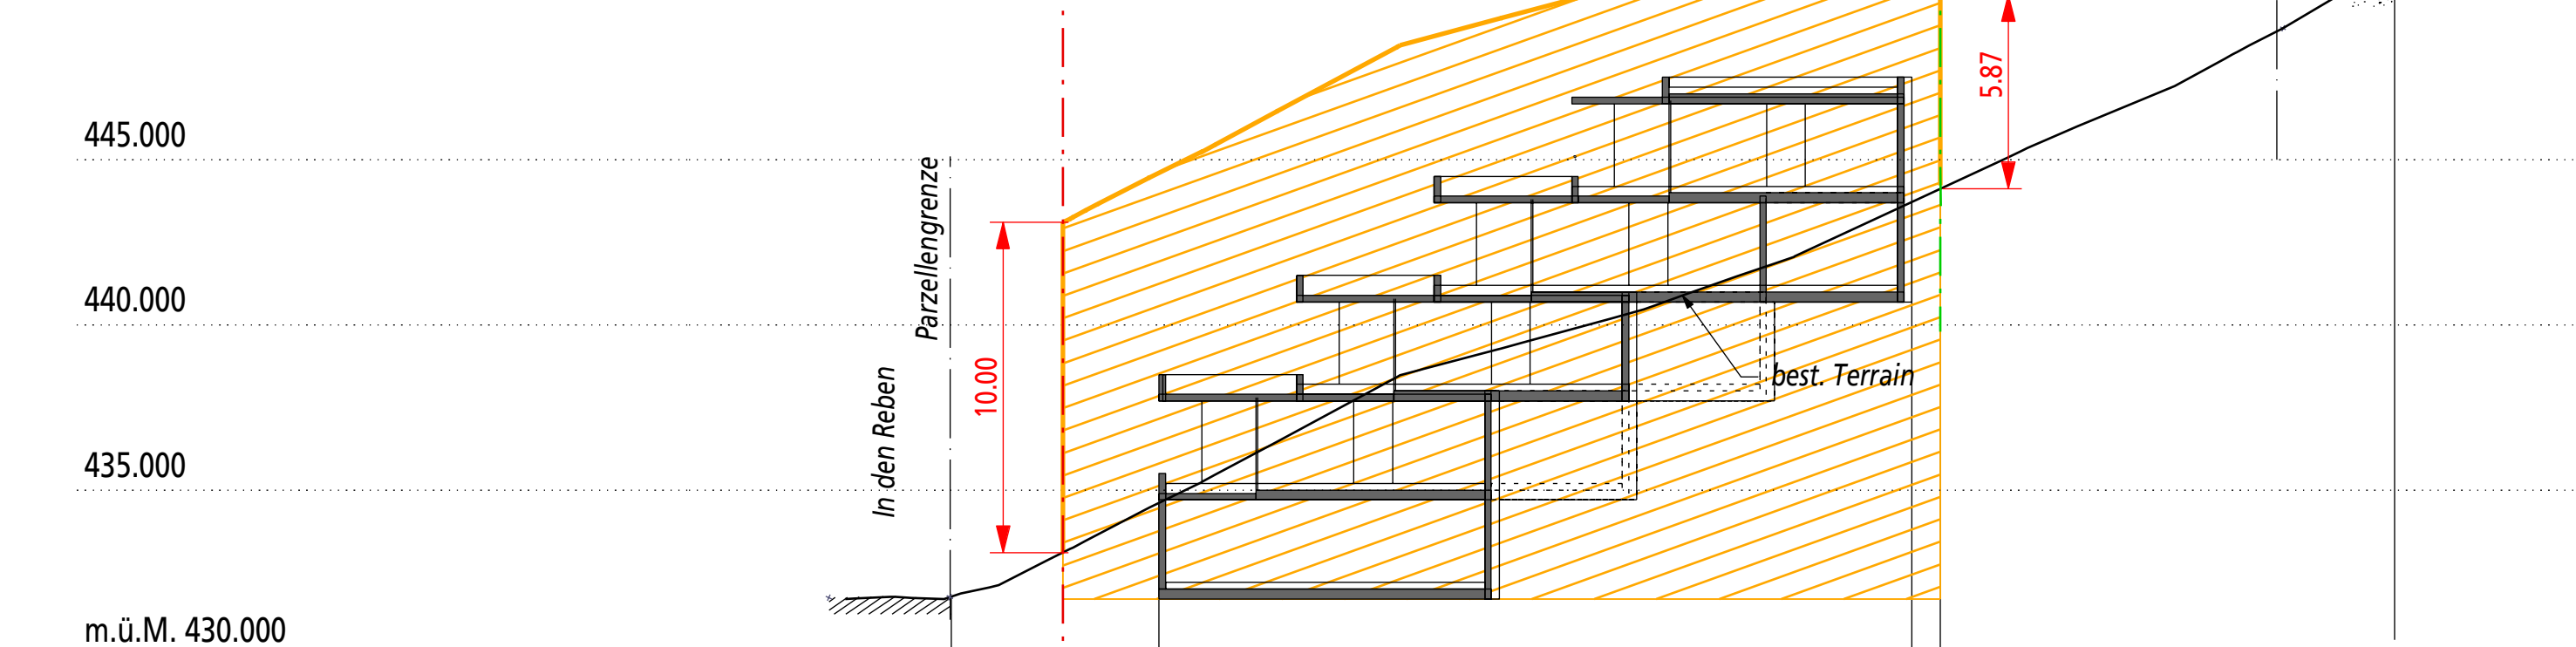

### Schnitt D

