




Gemeinde Eptingen

Ersatz Wasserleitung Schmiedengasse - Leisenstrasse

Bauprojekt Situation

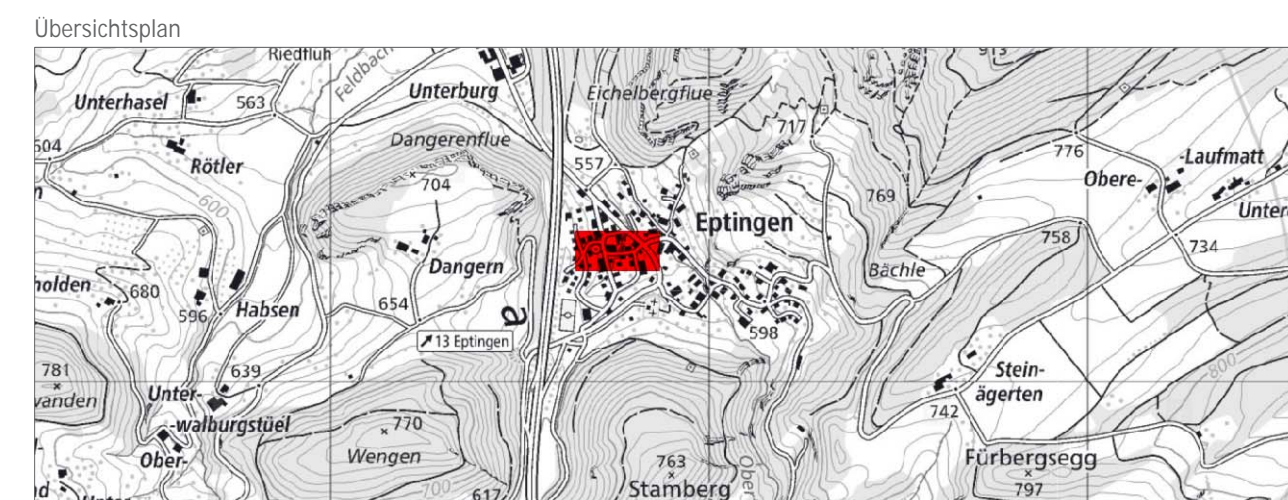


Plan Nr.:	17 / 3018 - 01	Massstab:	1:200			
Datum:	24.05.2017	Format:	30 x 105cm			
Index:	--	A	B	C	D	E
Datum:	09.05.2017	-	-	-	-	-
Gez.	wue	-	-	-	-	-
Vis.	wue	-	-	-	-	-

Legende

bestehend	Projekt
Schmutzwasser (Gde. Eptingen/Private)	
Sauberwasser (Gde. Eptingen / Private)	
Trinkwasser (Gde. Eptingen / Private)	
Erdungsband (EBL)	
Elektrisch (EBL)/ Öffentliche Beleuchtung (Gde.)	
TV / Kabelkommunikation (R. Geissmann AG)	
Telefon / Telekommunikation (Swisscom)	

Hauptleitung (Gde.)	Ausführung konventionell oder Berstlining	Ausführung Horizontalspülbohrung HDD

Schnitt 1:200

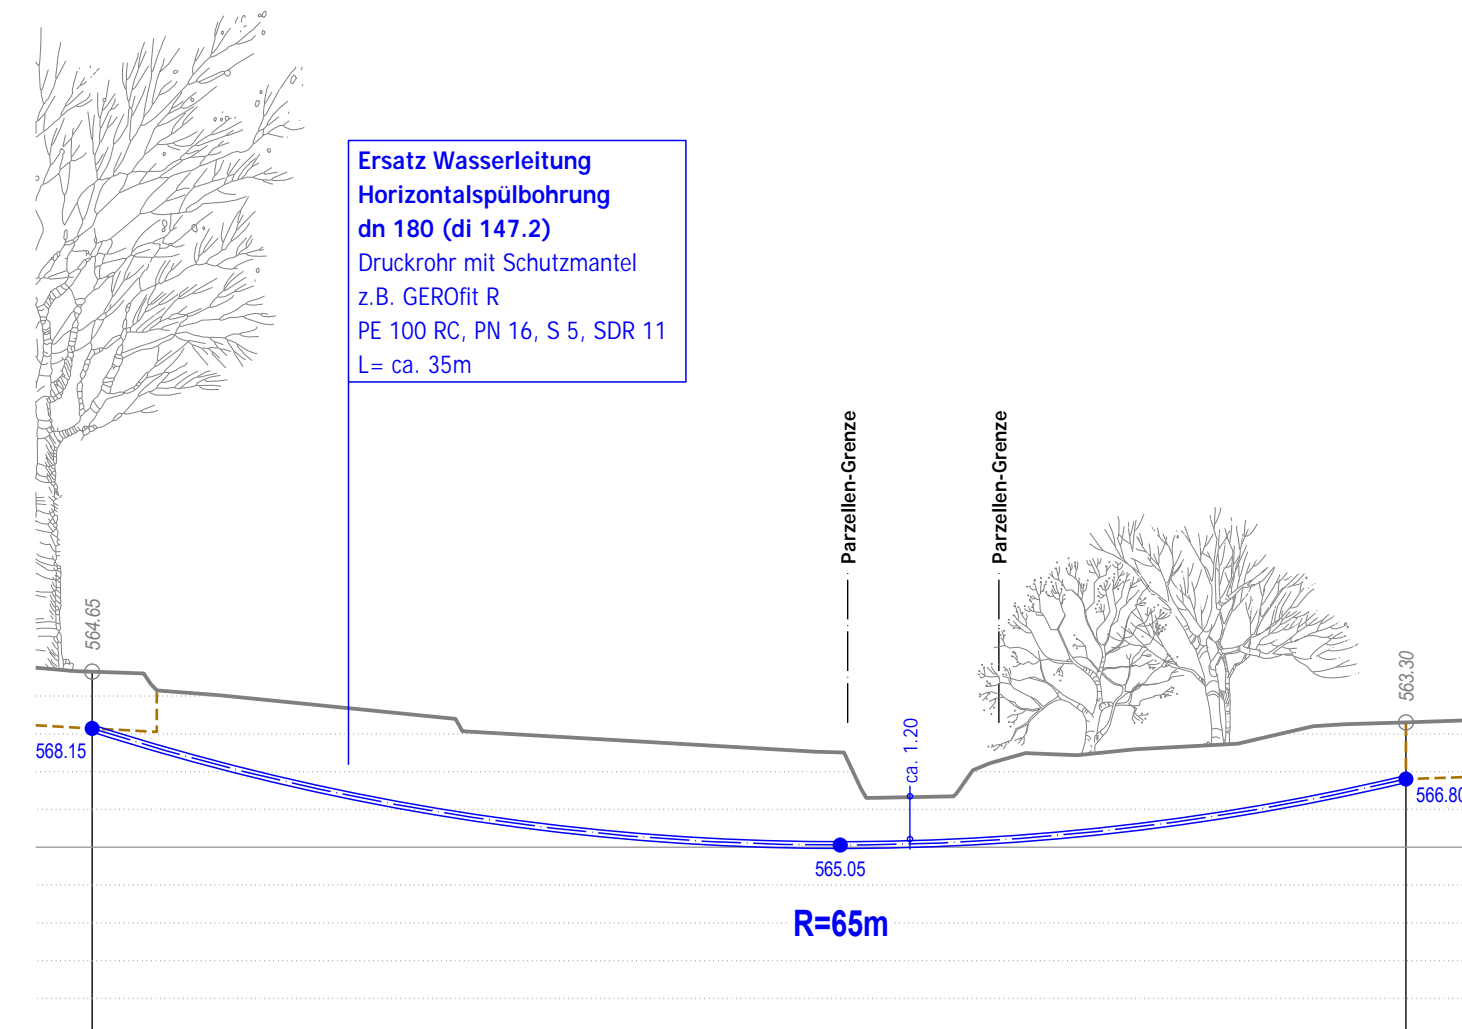

560.00 m.ü.M.

Index:	Änderungen:
-	
-	
-	

