




Übersichtsplan

Datum: 02.11.2022

Plannummer: 01

Gez: cb / mts

Format: A3

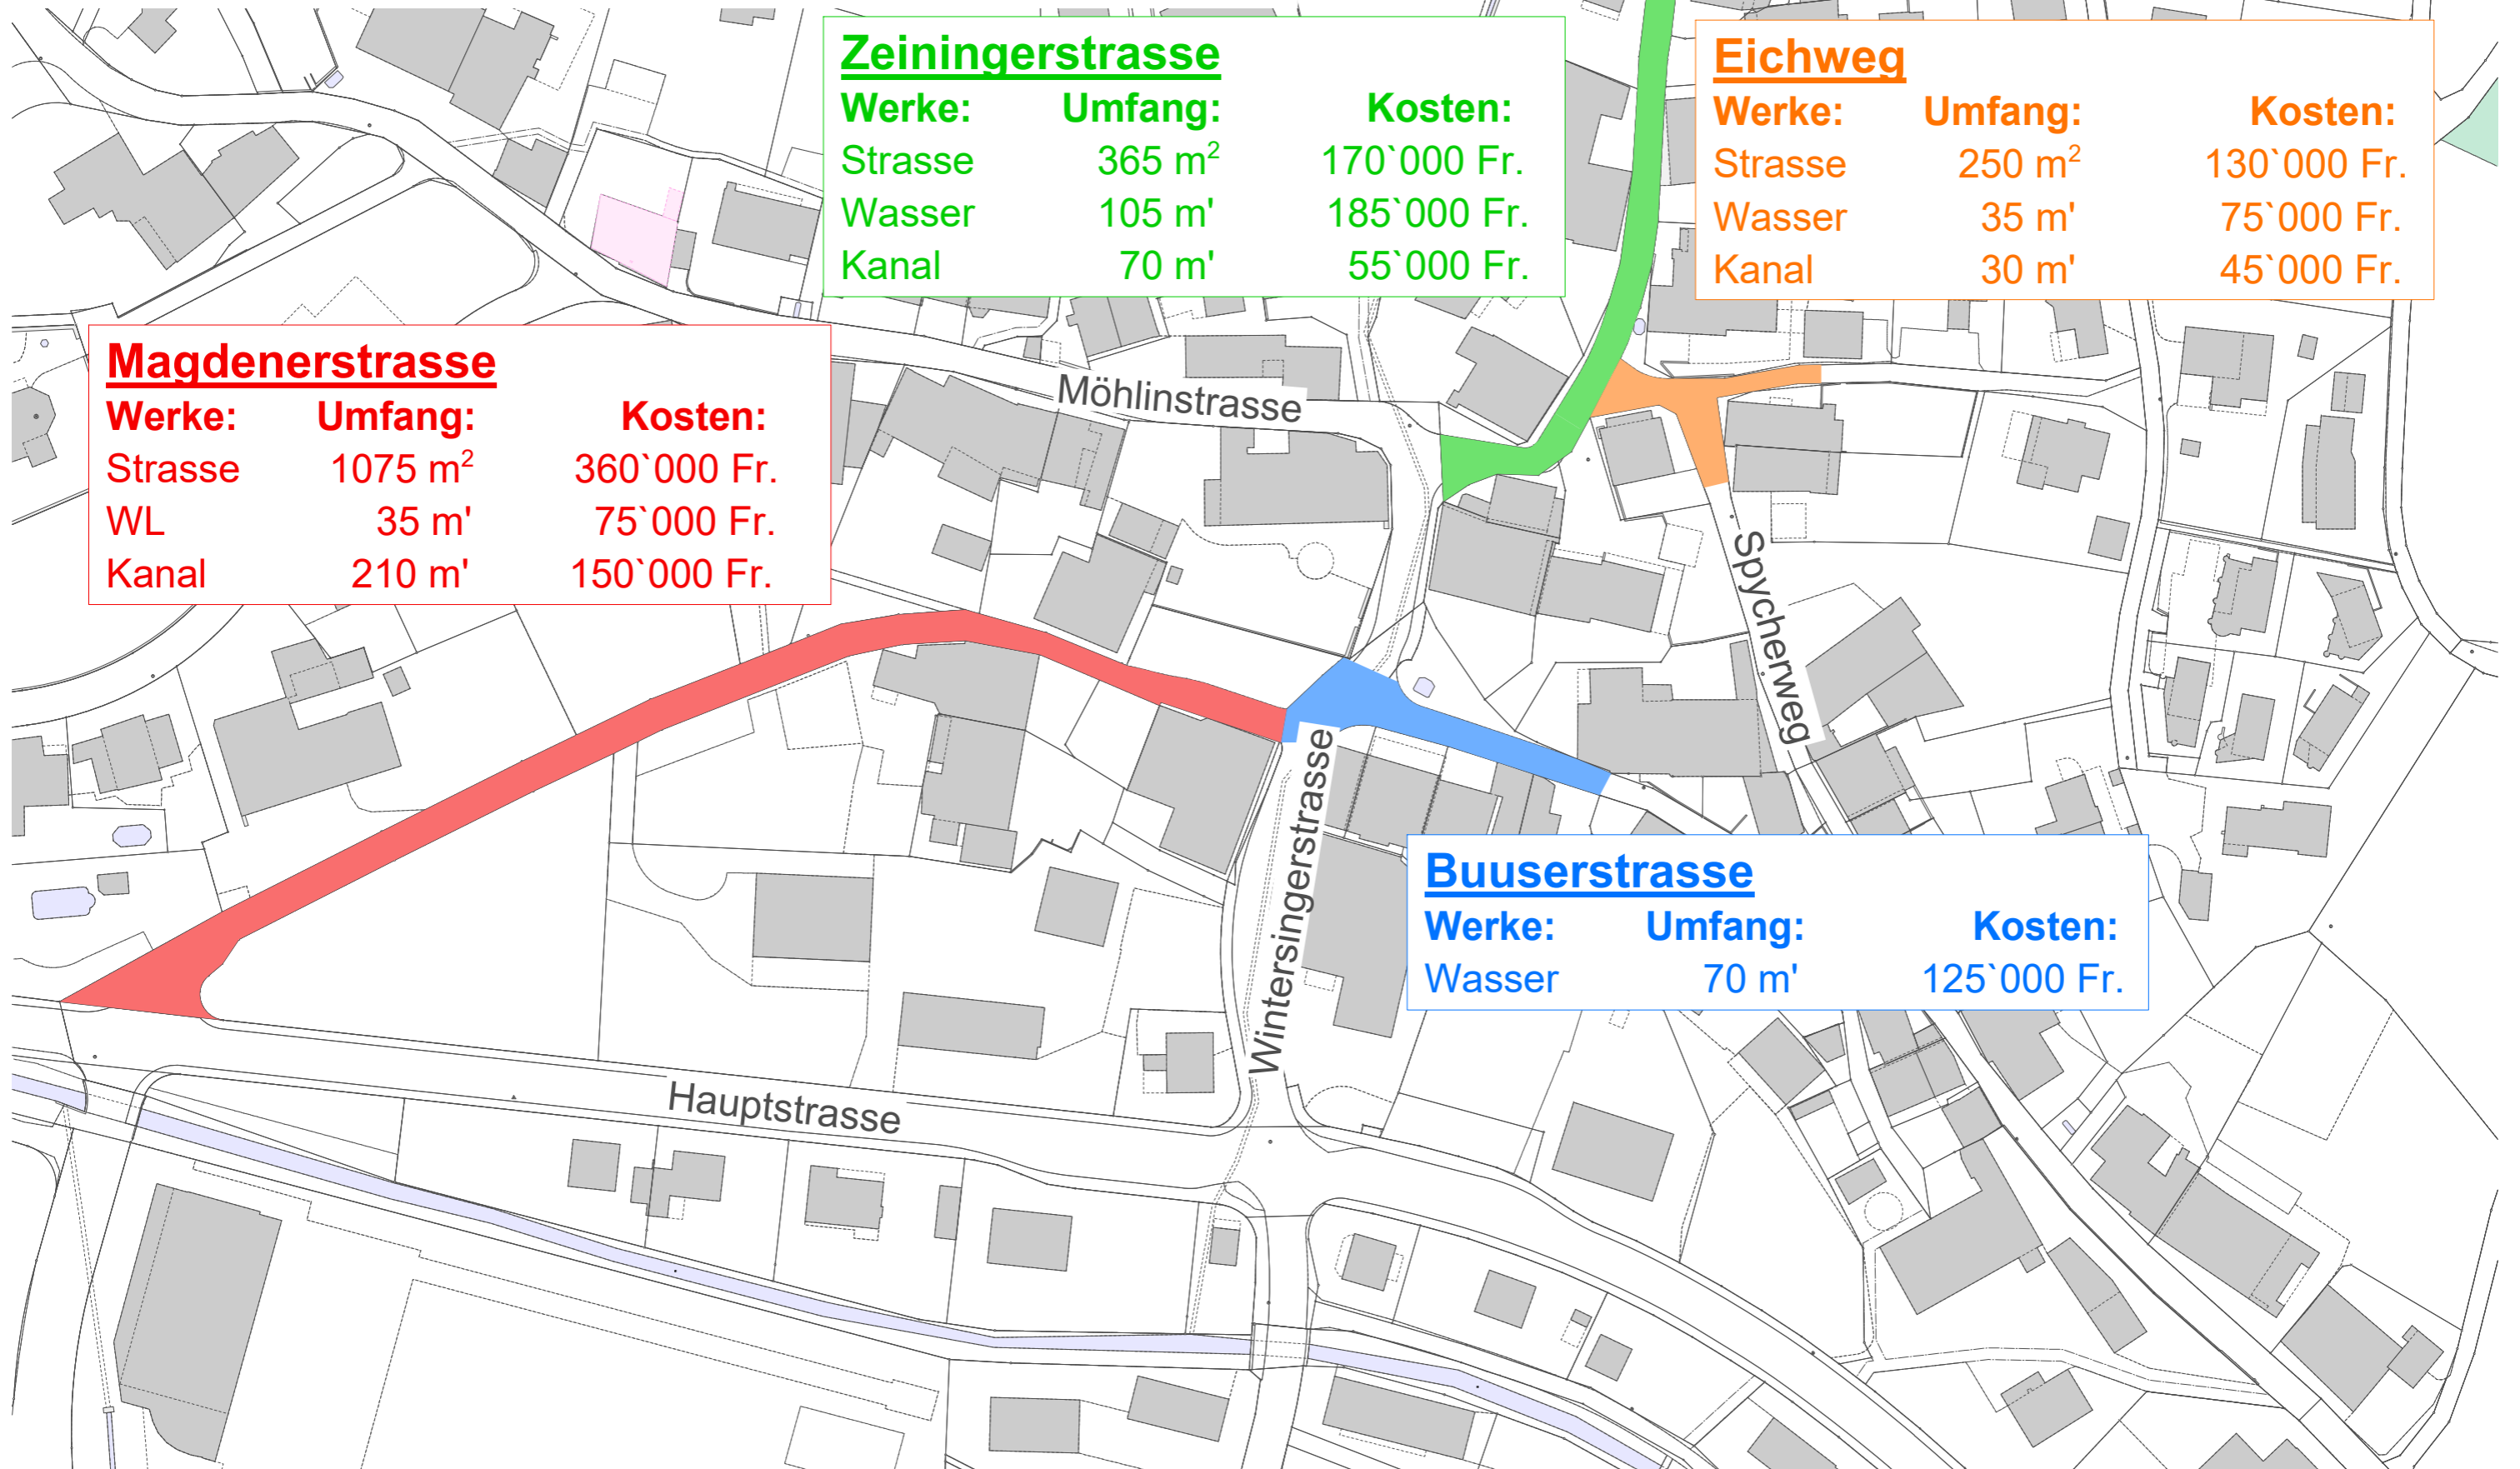

<u>Zeiningerstrasse</u>		
Werke:	Umfang:	Kosten:
Strasse	365 m ²	170'000 Fr.
Wasser	105 m'	185'000 Fr.
Kanal	70 m'	55'000 Fr.

<u>Eichweg</u>		
Werke:	Umfang:	Kosten:
Strasse	250 m ²	130'000 Fr.
Wasser	35 m'	75'000 Fr.
Kanal	30 m'	45'000 Fr.

<u>Magdenerstrasse</u>		
Werke:	Umfang:	Kosten:
Strasse	1075 m ²	360'000 Fr.
WL	35 m'	75'000 Fr.
Kanal	210 m'	150'000 Fr.

<u>Buuserstrasse</u>		
Werke:	Umfang:	Kosten:
Wasser	70 m'	125'000 Fr.