



Gemeinde Oltingen


Bau- und Strassenlinienplan Blatt 1: Dorfkern Zonenplan Siedlung Strassennetzplan Siedlung

Mutation Buchhuswegli

Stand: öffentliche Mitwirkung / kantonale Vorprüfung

1:300

Exemplar	Inventar Nr.
Beschluss des Gemeinderates: Beschluss der Gemeindeversammlung: Referendumsfrist: Urnenabstimmung: Publikation der Planaufgabe im Amtsblatt Nr. vom Planaufgabe:	Namens des Gemeinderates Der Präsident: Die Gemeindeschreiberin:
Vom Regierungsrat des Kantons Basel-Landschaft genehmigt mit Beschluss Nr. vom Publikation des Regierungsratsbeschlusses im Amtsblatt Nr. vom	Die Landschreiberin:

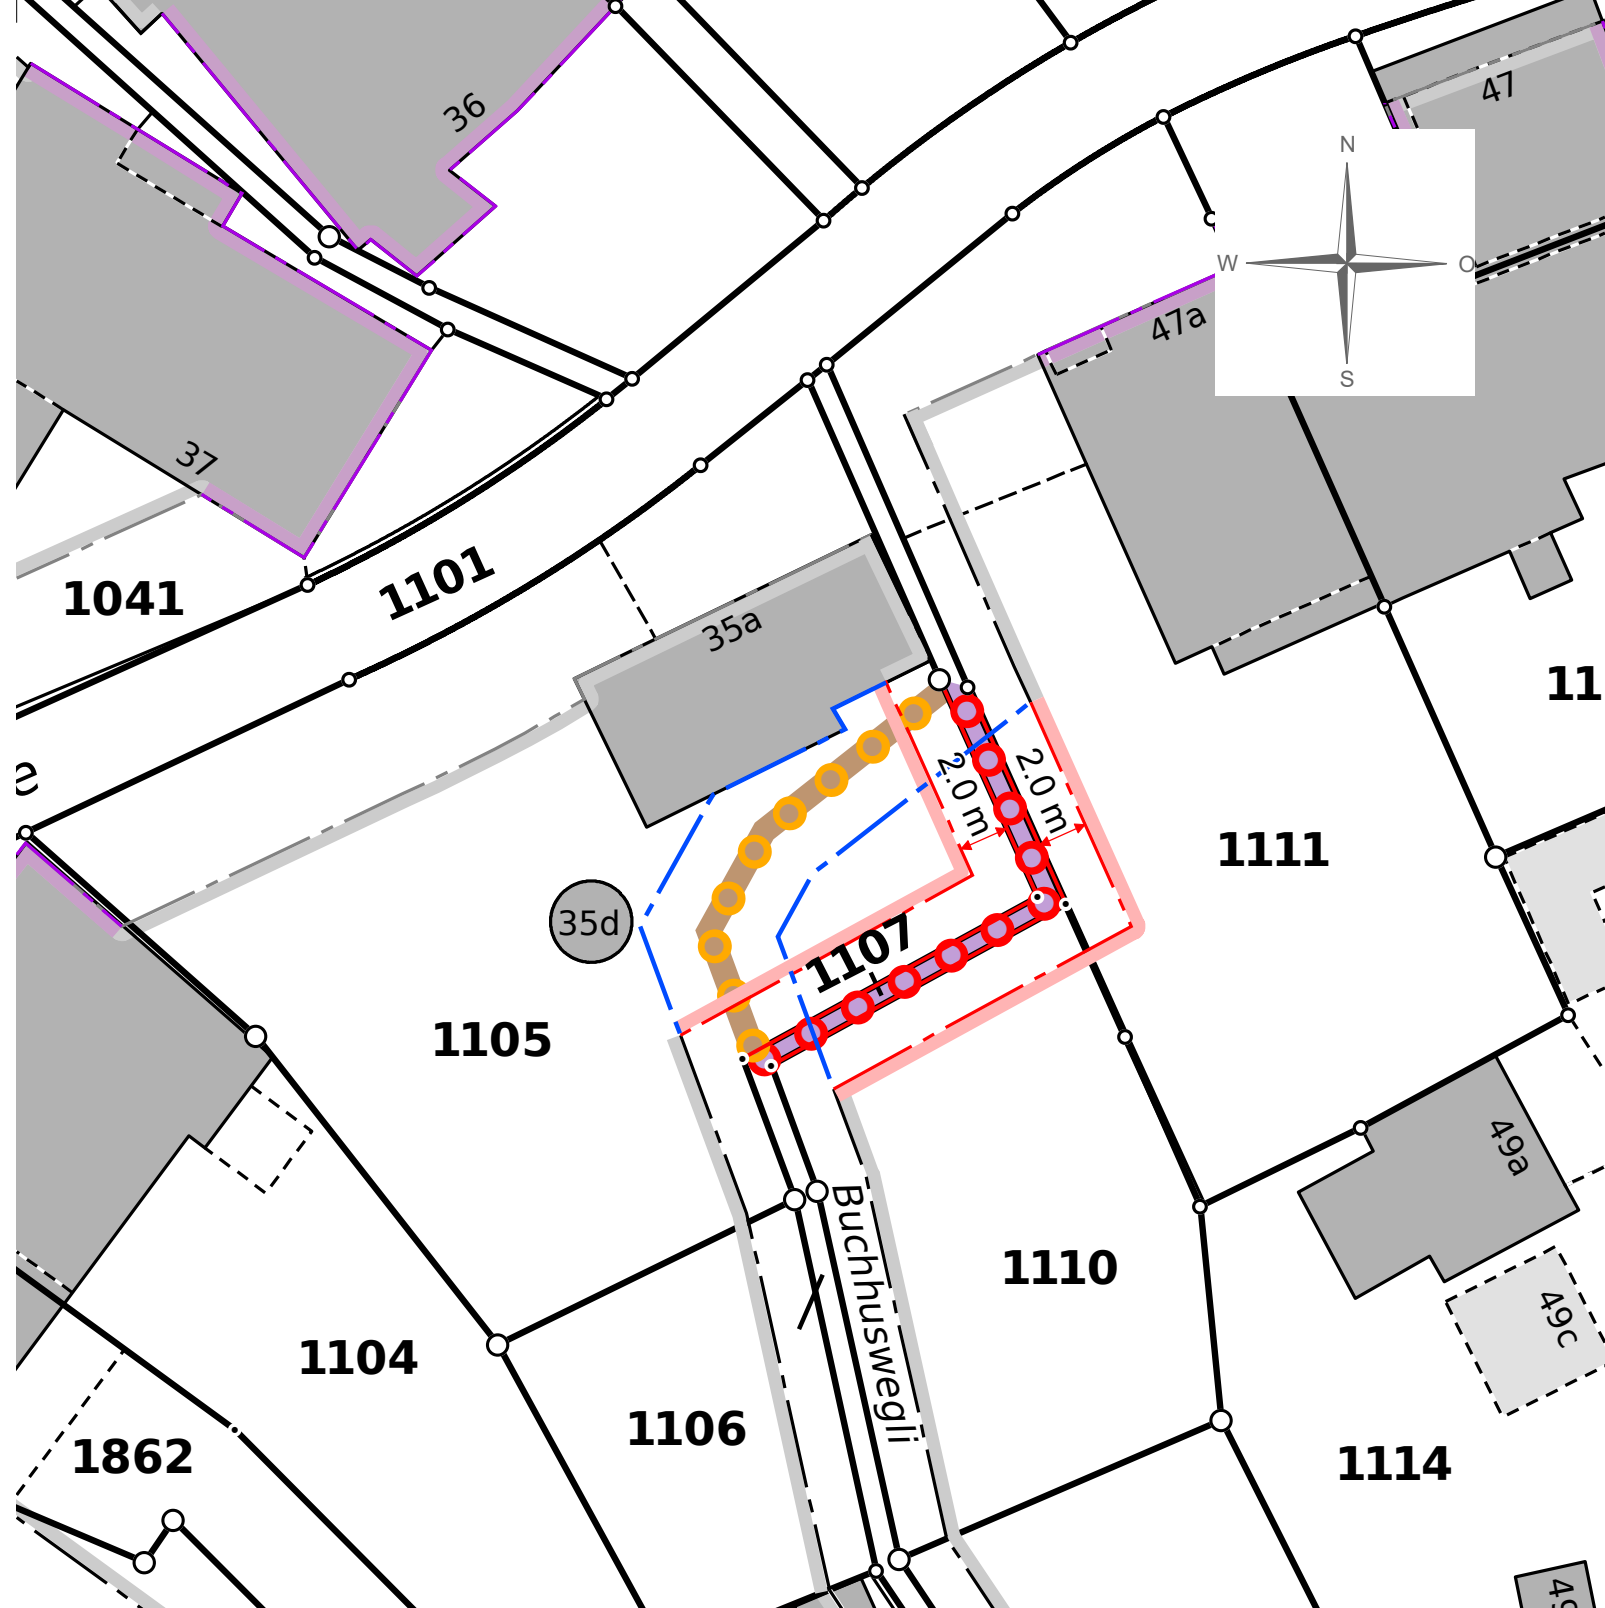

Legende

rechtsverbindlicher Planinhalt

- neue Strassenbaulinie
- aufzuhebende Strassenbaulinie
- neue Strassenlinie
- neuer Fussweg
- aufzuhebender Fussweg
- neue Kernzone

orientierender Planinhalt

- bestehende Gestaltungsbaulinie
- bestehende Strassenbaulinie
- bestehende kantonale Strassenbaulinie
- Verkehrsfläche Fussweg

jermann

Geoinformation
Vermessung
Raumplanung

Jermann Ingenieure + Geometer AG
Gerbegässlein 5
CH-4450 Sissach
Telefon +41 61 976 97 97
info@jermann-ag.ch
www.jermann-ag.ch

Datum:	14.03.2023	bearbeitet:	pen
Format:	42 x 29.7 cm	geprüft:	
AuftragsNr:	41.00151		
Projekt:	Mutation Buchhuswegli		