



Ziefen, Holzschnitzel - Wärmeverbund

Übersichtsplan

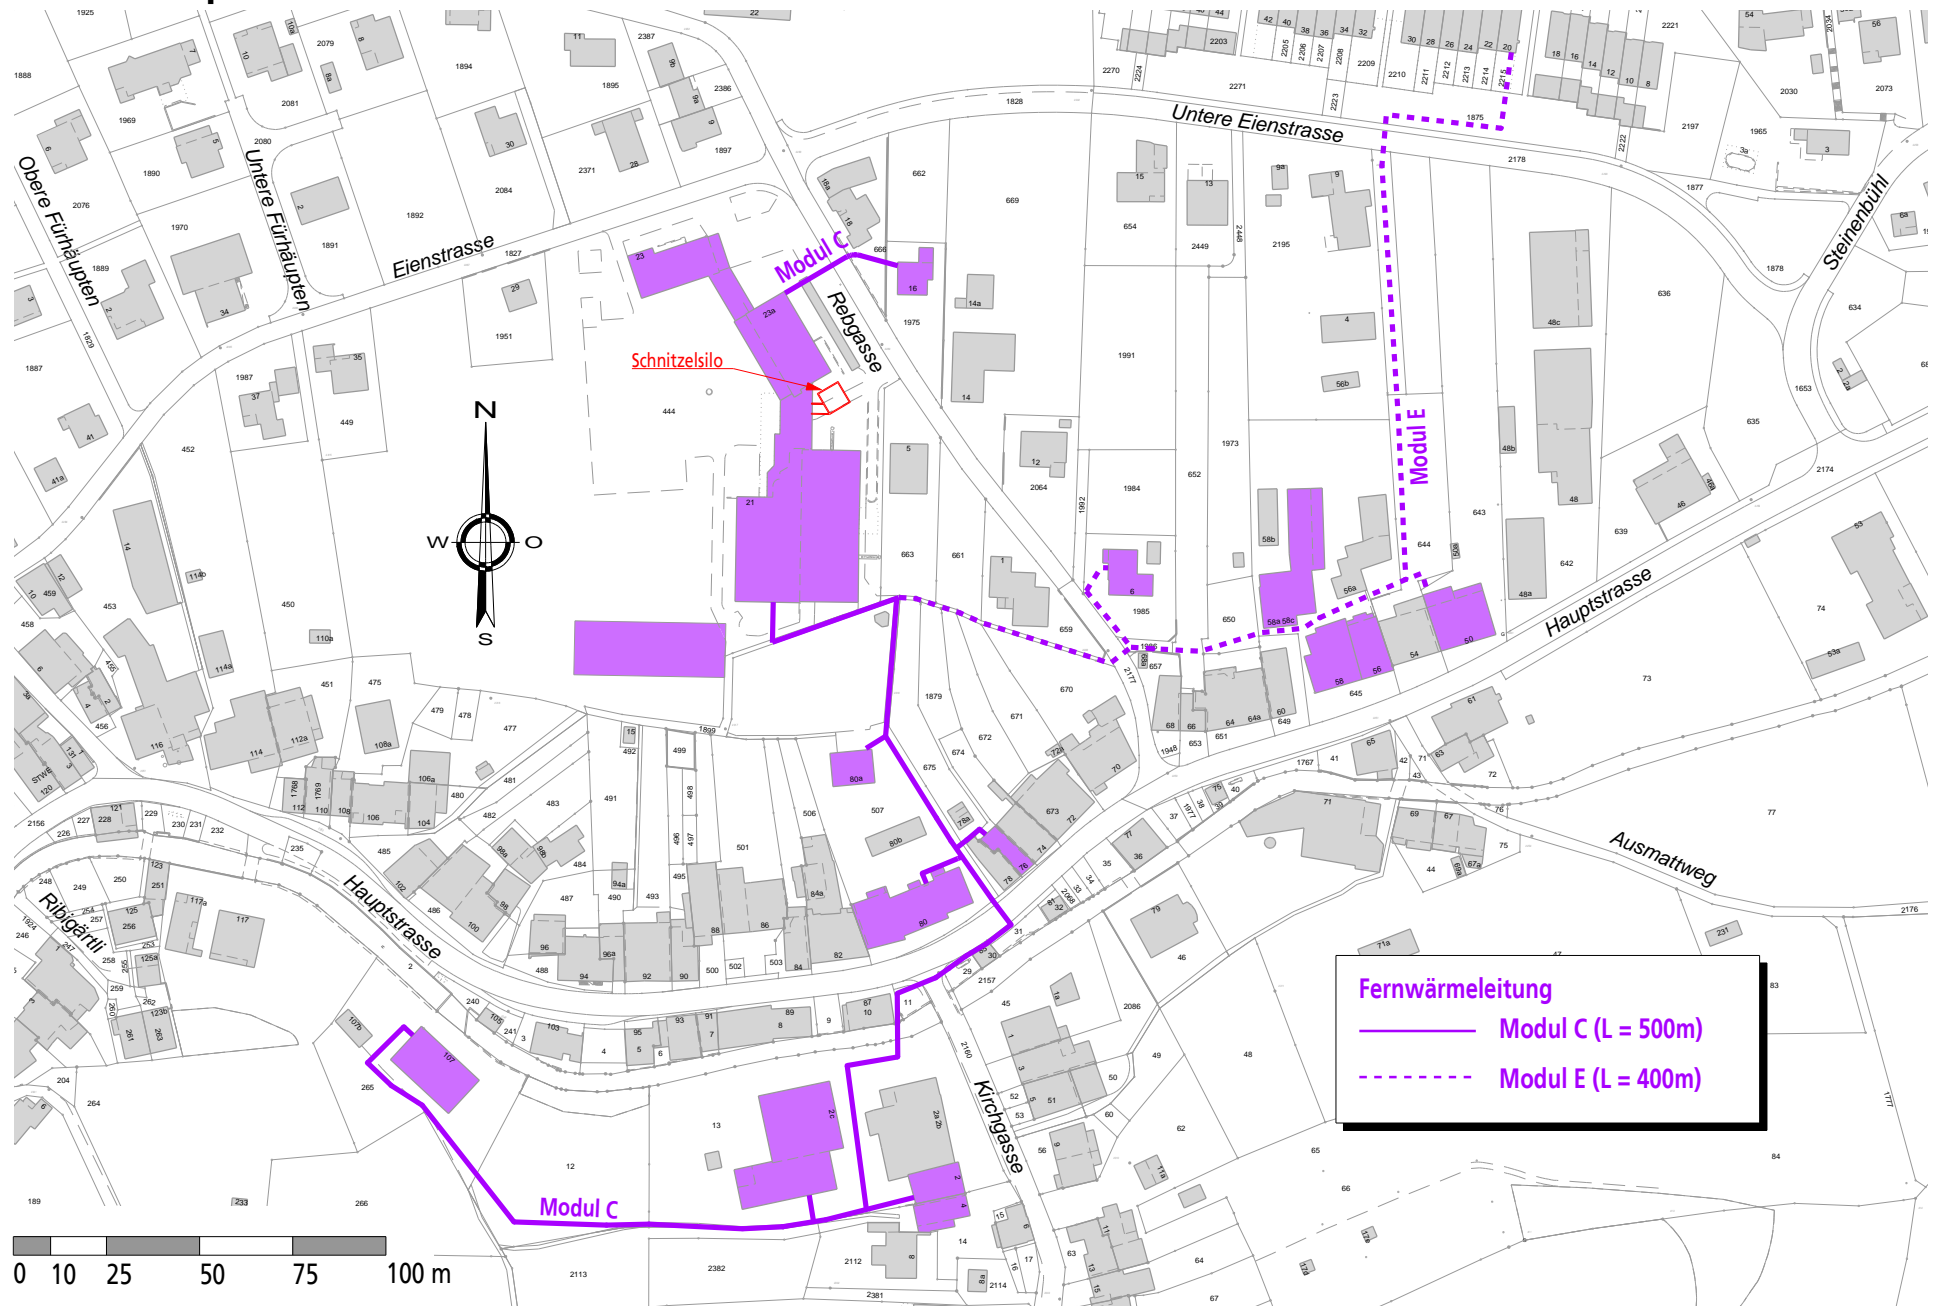

PP NW 200 L = 65.0m i = 87‰

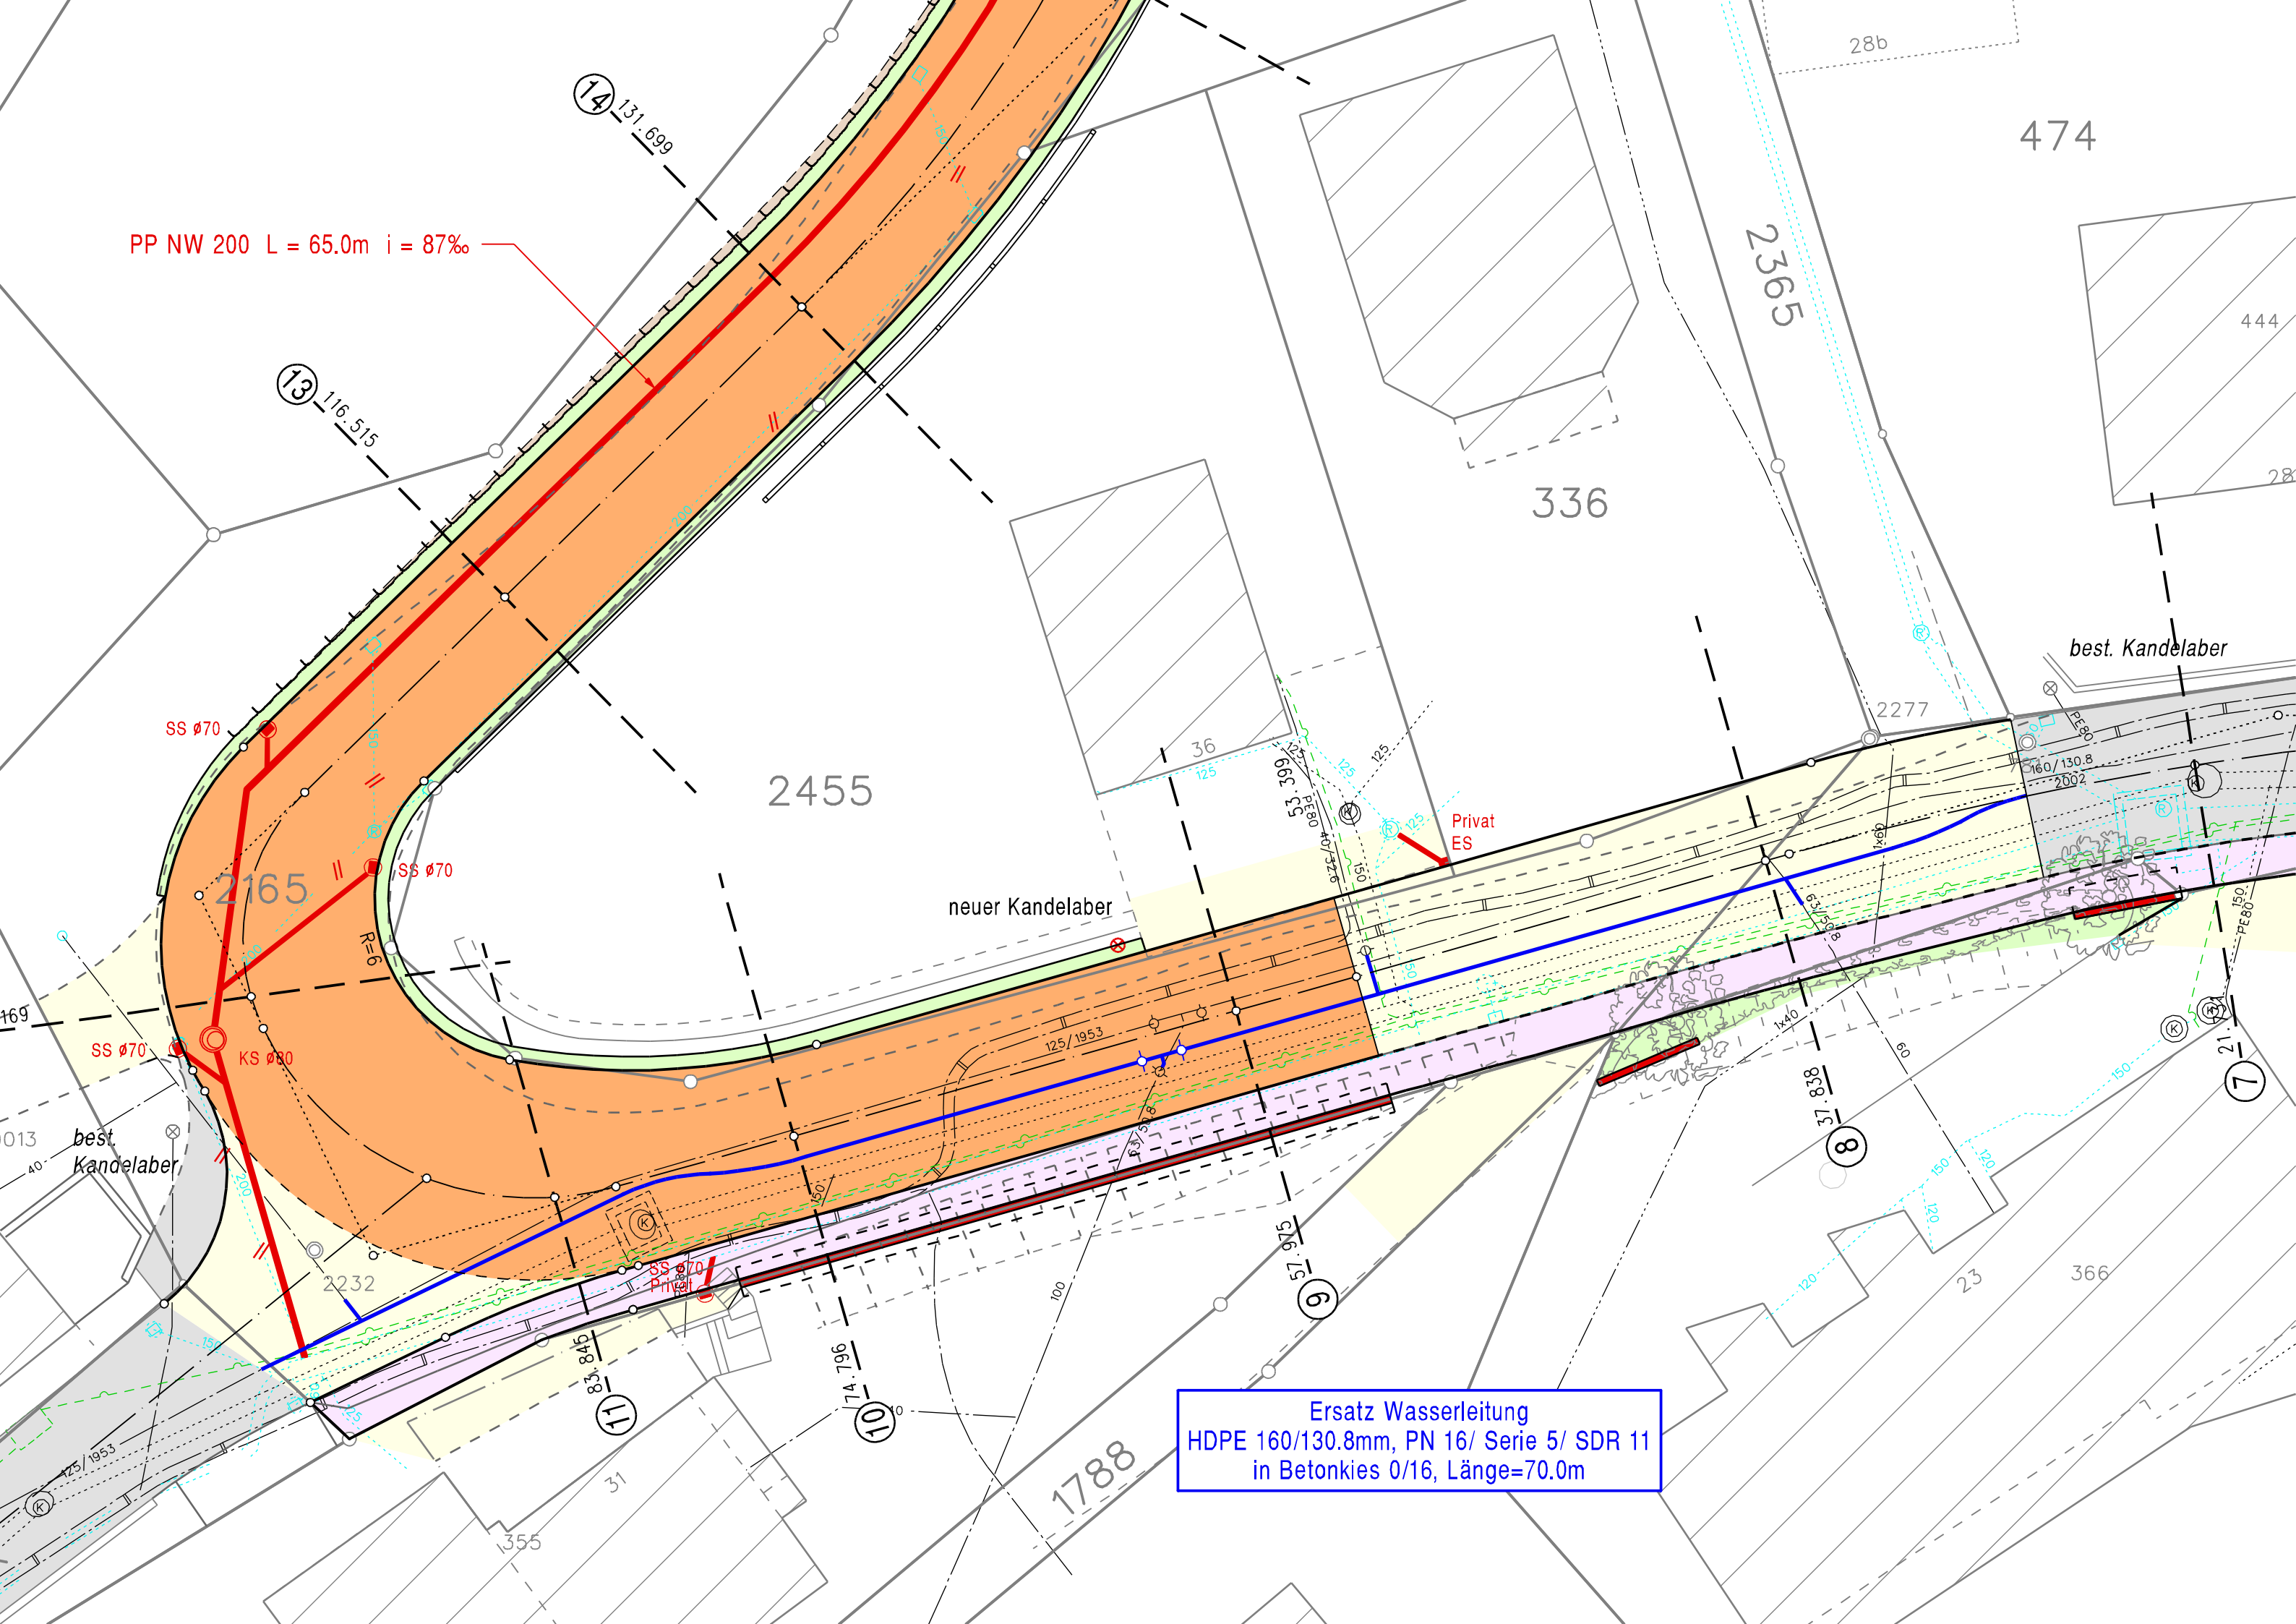

Ersatz Wasserleitung
HDPE 160/130.8mm, PN 16/ Serie 5/ SDR 11
in Betonkies 0/16, Länge=70.0m