


Stadtsilhouette / Blick von Kleinbasel 1:500



Situation 1:500

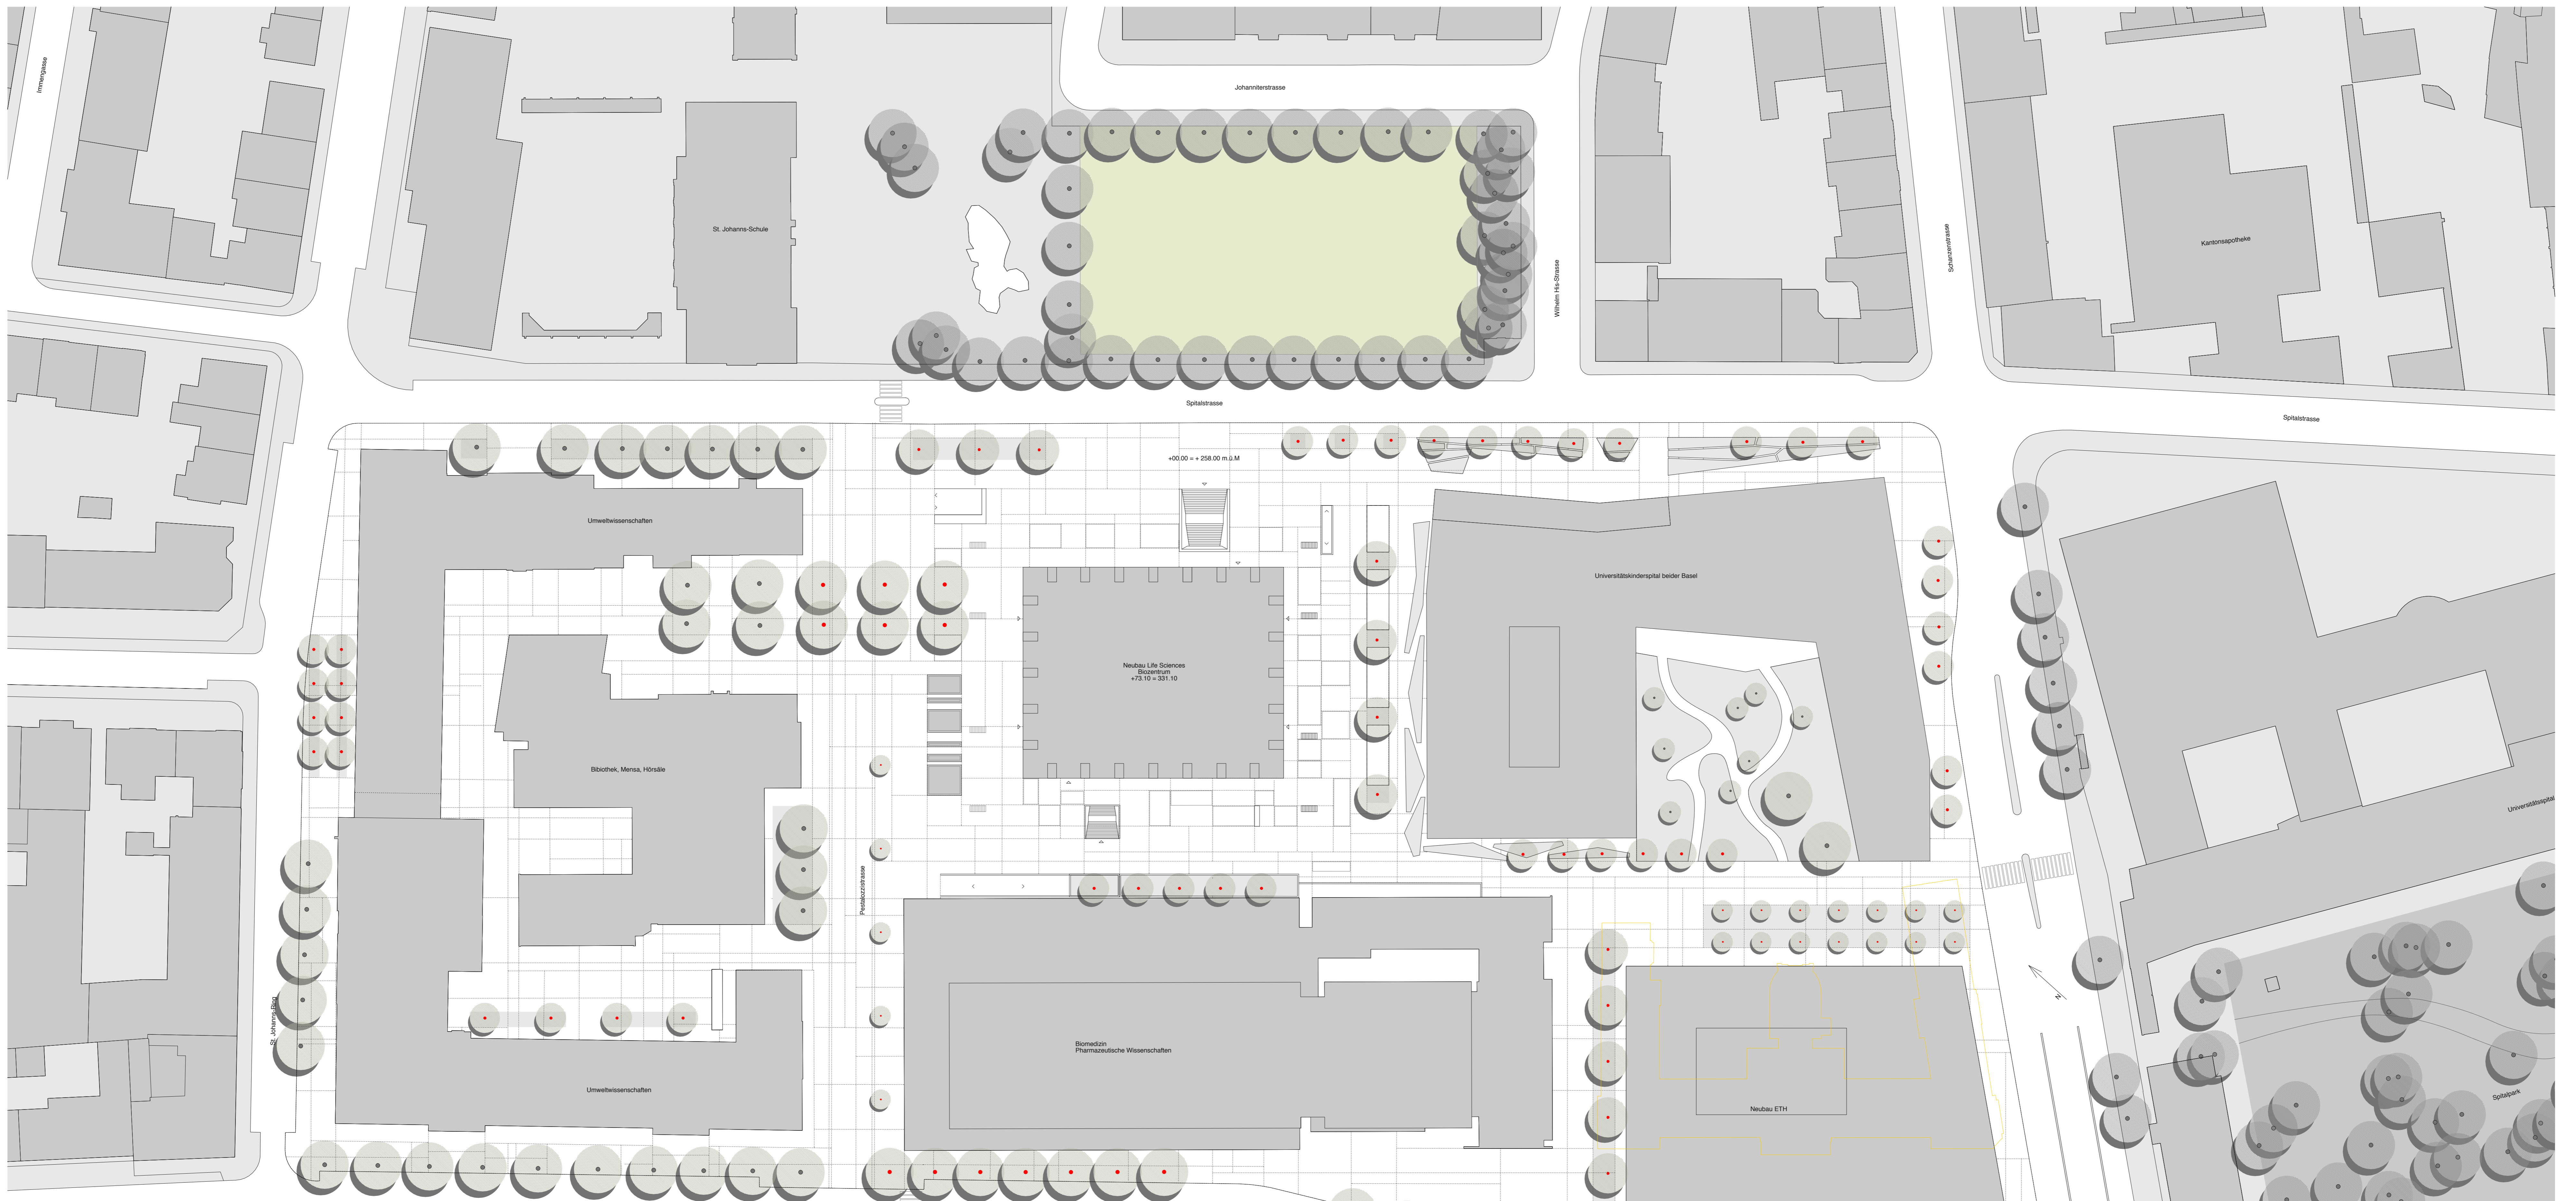