Gemeinde Bubendorf

Quartierplan Landi

Teilplan 1 / Bebauung

Situationsplan 1: 500

Exemplar: Beschluss EGV

Inventar Nr.

Beschluss des Gemeinderates:
Beschluss der Gde. - Kommission:
Beschluss der Gde. - Versammlung:
Referendumsfrist:
Urnenabstimmung:
Publikation der Planauflage im
Amtsblatt Nr. vom
Planauflage:

Namens des Gemeinderates:
Präsident:

Gemeindeverwalter:

Vom Regierungsrat des Kantons Basel - Landschaft genehmigt
mit Beschluss Nr. vom
Publikation des Regierungsratsbeschlusses im
Amtsblatt Nr. vom

Der Landschreiber:

Plan Nr. 027.05.0597 - 1/E
02. Februar 2009

Erstellt: RE, Geprüft: AB , Freigabe: FV
S:\027\05\0597\QP_Landi\titel_sit500_1A.dgn

sutter
Beraten.Planen. Bauen.
Sutter Ingenieur- und Planungsbüro AG, CH-4424 Arboldswil, Hooland 10, CH-4410 Liestal, Rufsteinweg 1
Telefon +41 (0)61 935 10 20, Telefax +41 (0)61 935 10 21, info@sutter-ag.ch, www.sutter-ag.ch

Legende

Rechtsverbindlicher Planinhalt

- Baubereich
- Vordach
- Quartierplan- Perimeter

Orientierender Planinhalt
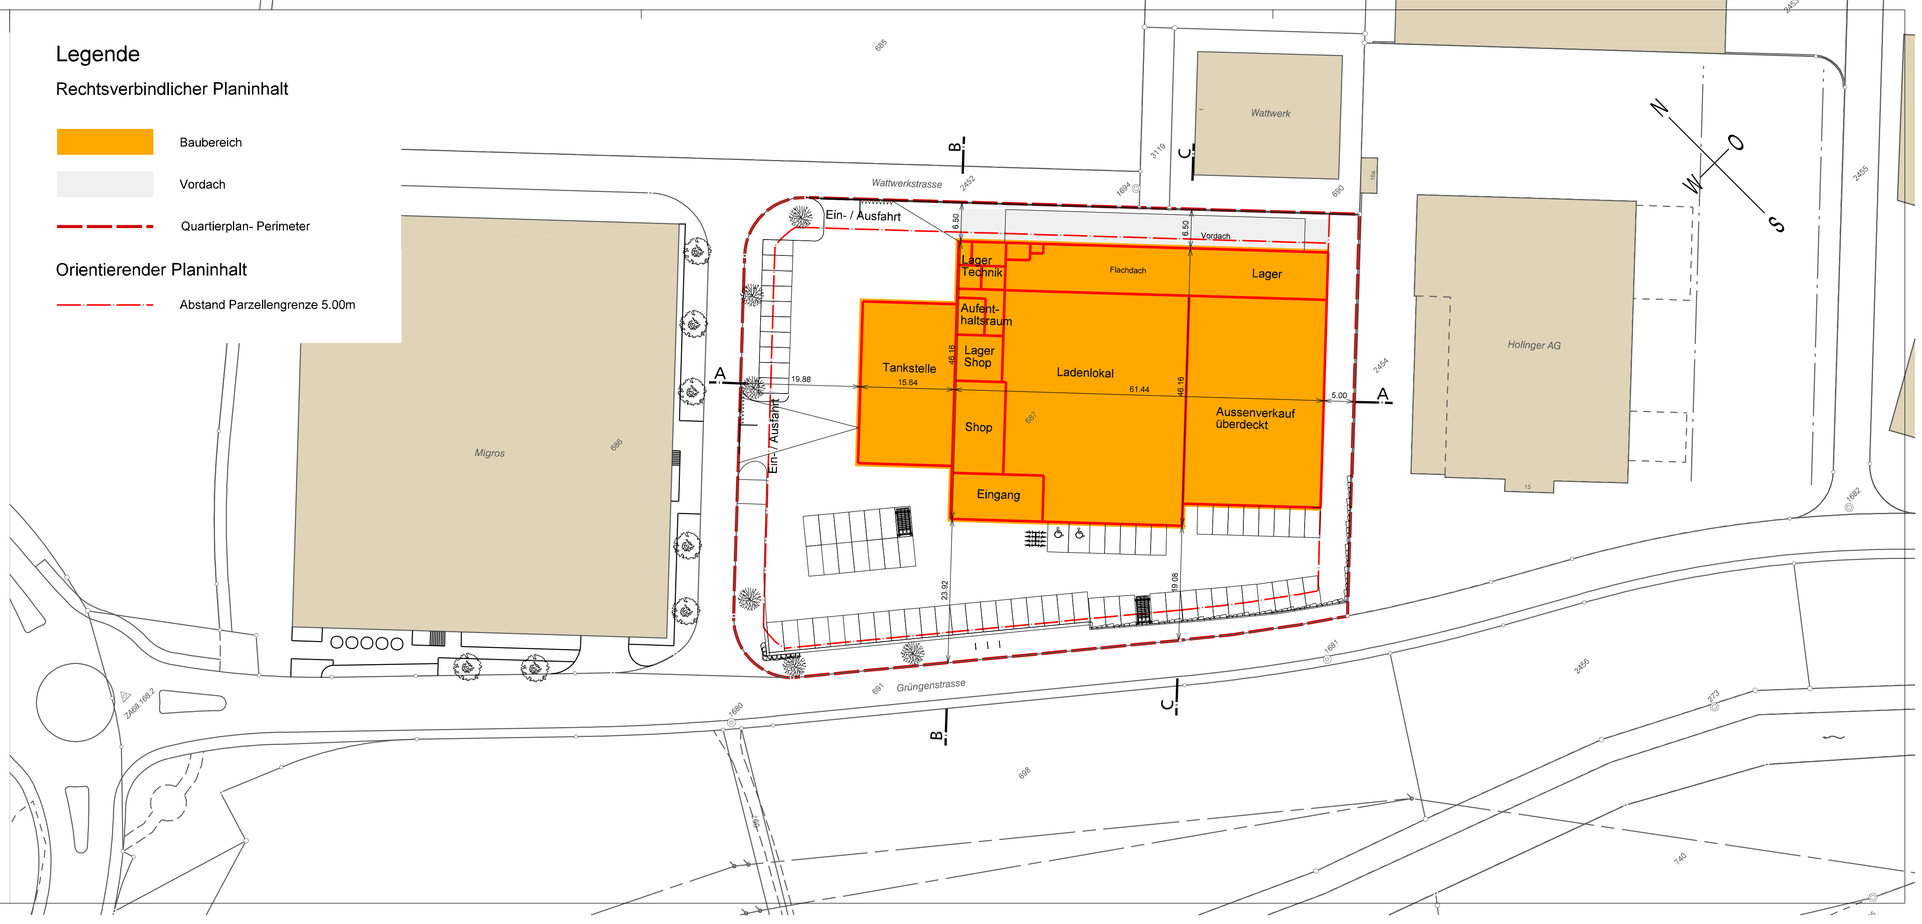
- Abstand Parzellengrenze 5.00m