Gemeinde Gelterkinden

Kanton Basel-Landschaft

Quartierplanung "Landi 2002" (Mutation Nr. 01)

Erschliessungskonzept (Stand 17. März 2011)

Situationsplan 1 : 500

Exemplar

Beschlussfassung

Orientierendes Dokument zur Beschlussfassung

Inventar Nr.

Legende:

Bauten:

- Bauten für Verkaufsnutzung
- Bauten für Gewerbenutzung

Erschliessung:

- Parkierungsflächen // Behindertenparkplatz für Verkaufsnutzung
- Parkierungsflächen für Gewerbennutzung
- Erschliessungsflächen

Signalisation / Markierung:

- Verkehrspolizeiliche Massnahmen
- Bodenmarkierung bzw. Angabe Fahrtrichtung

Beschreibender Planinhalt

- Quartierplanperimeter
- P / VP — Autoparkfeld / Veloparkfeld
- Depot Einkaufswagen

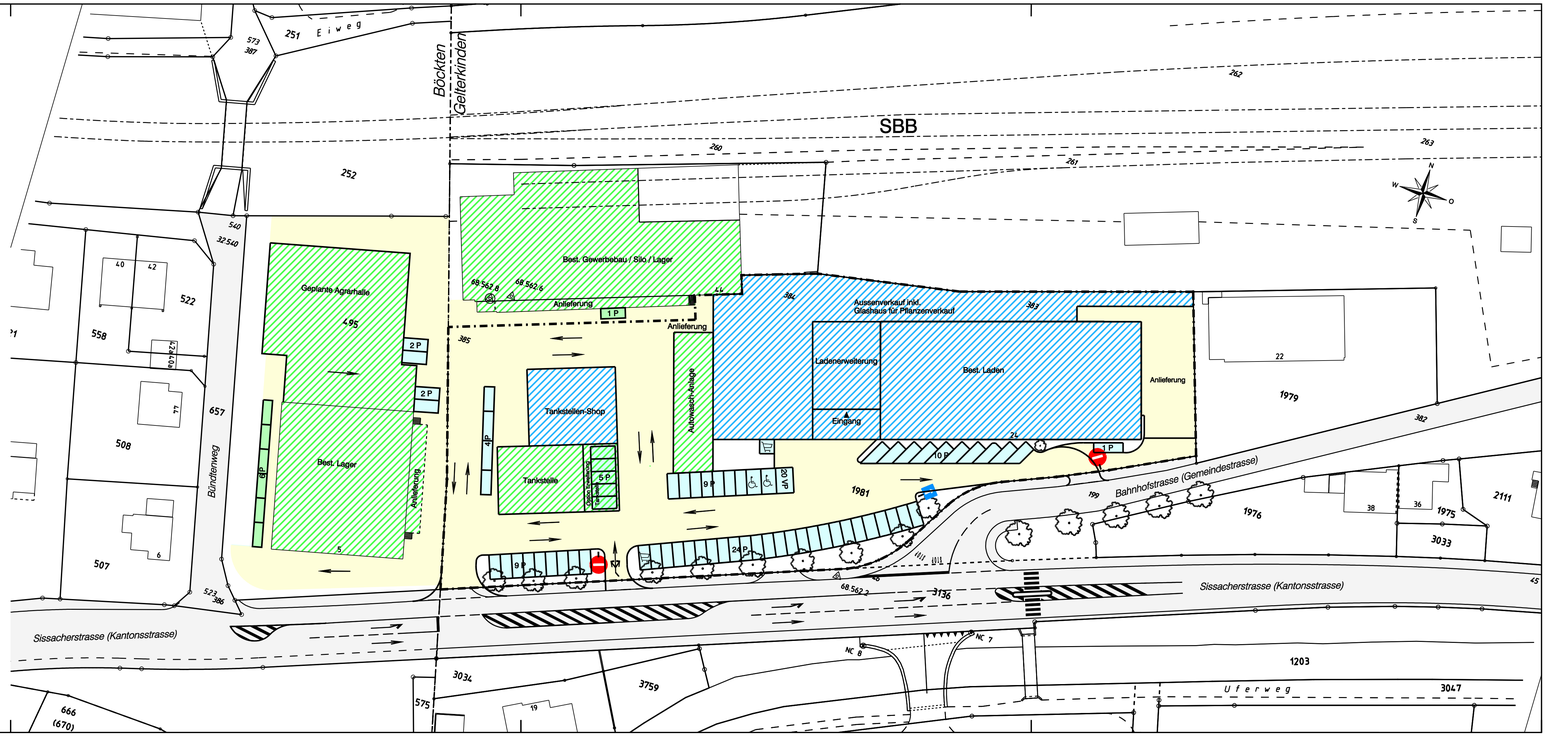

Bearbeitung	Büro	Datum	Projekt	Gezeichn.	Geprüft	Freigabe
Sitterli + Ruggli Ingenieure + Raumplaner AG Unterdorfstrasse 38 4410 Liestal Tel. 061 / 921 20 11 Fax 061 / 922 00 42	a	10.03.2011	RC	EB	RC	
	b					
	c					

CAD Plan Nr. 25021_002_Mut_2011.dgn

Designfile: G:\GEMEINDE\GELTERK\1_25-021\Master\1 25021_002_Mut_2011.dgn

Pentable: G:\GEMEINDE\GELTERK\1_25-021\Tablet\1 25021_002.pen

Planformat: 105 / 30

Ausdruck: 20-MAI-2011