


RAUMKONZEPT SCHULHAUS / REVUE THOMMEN

TURNHALLE

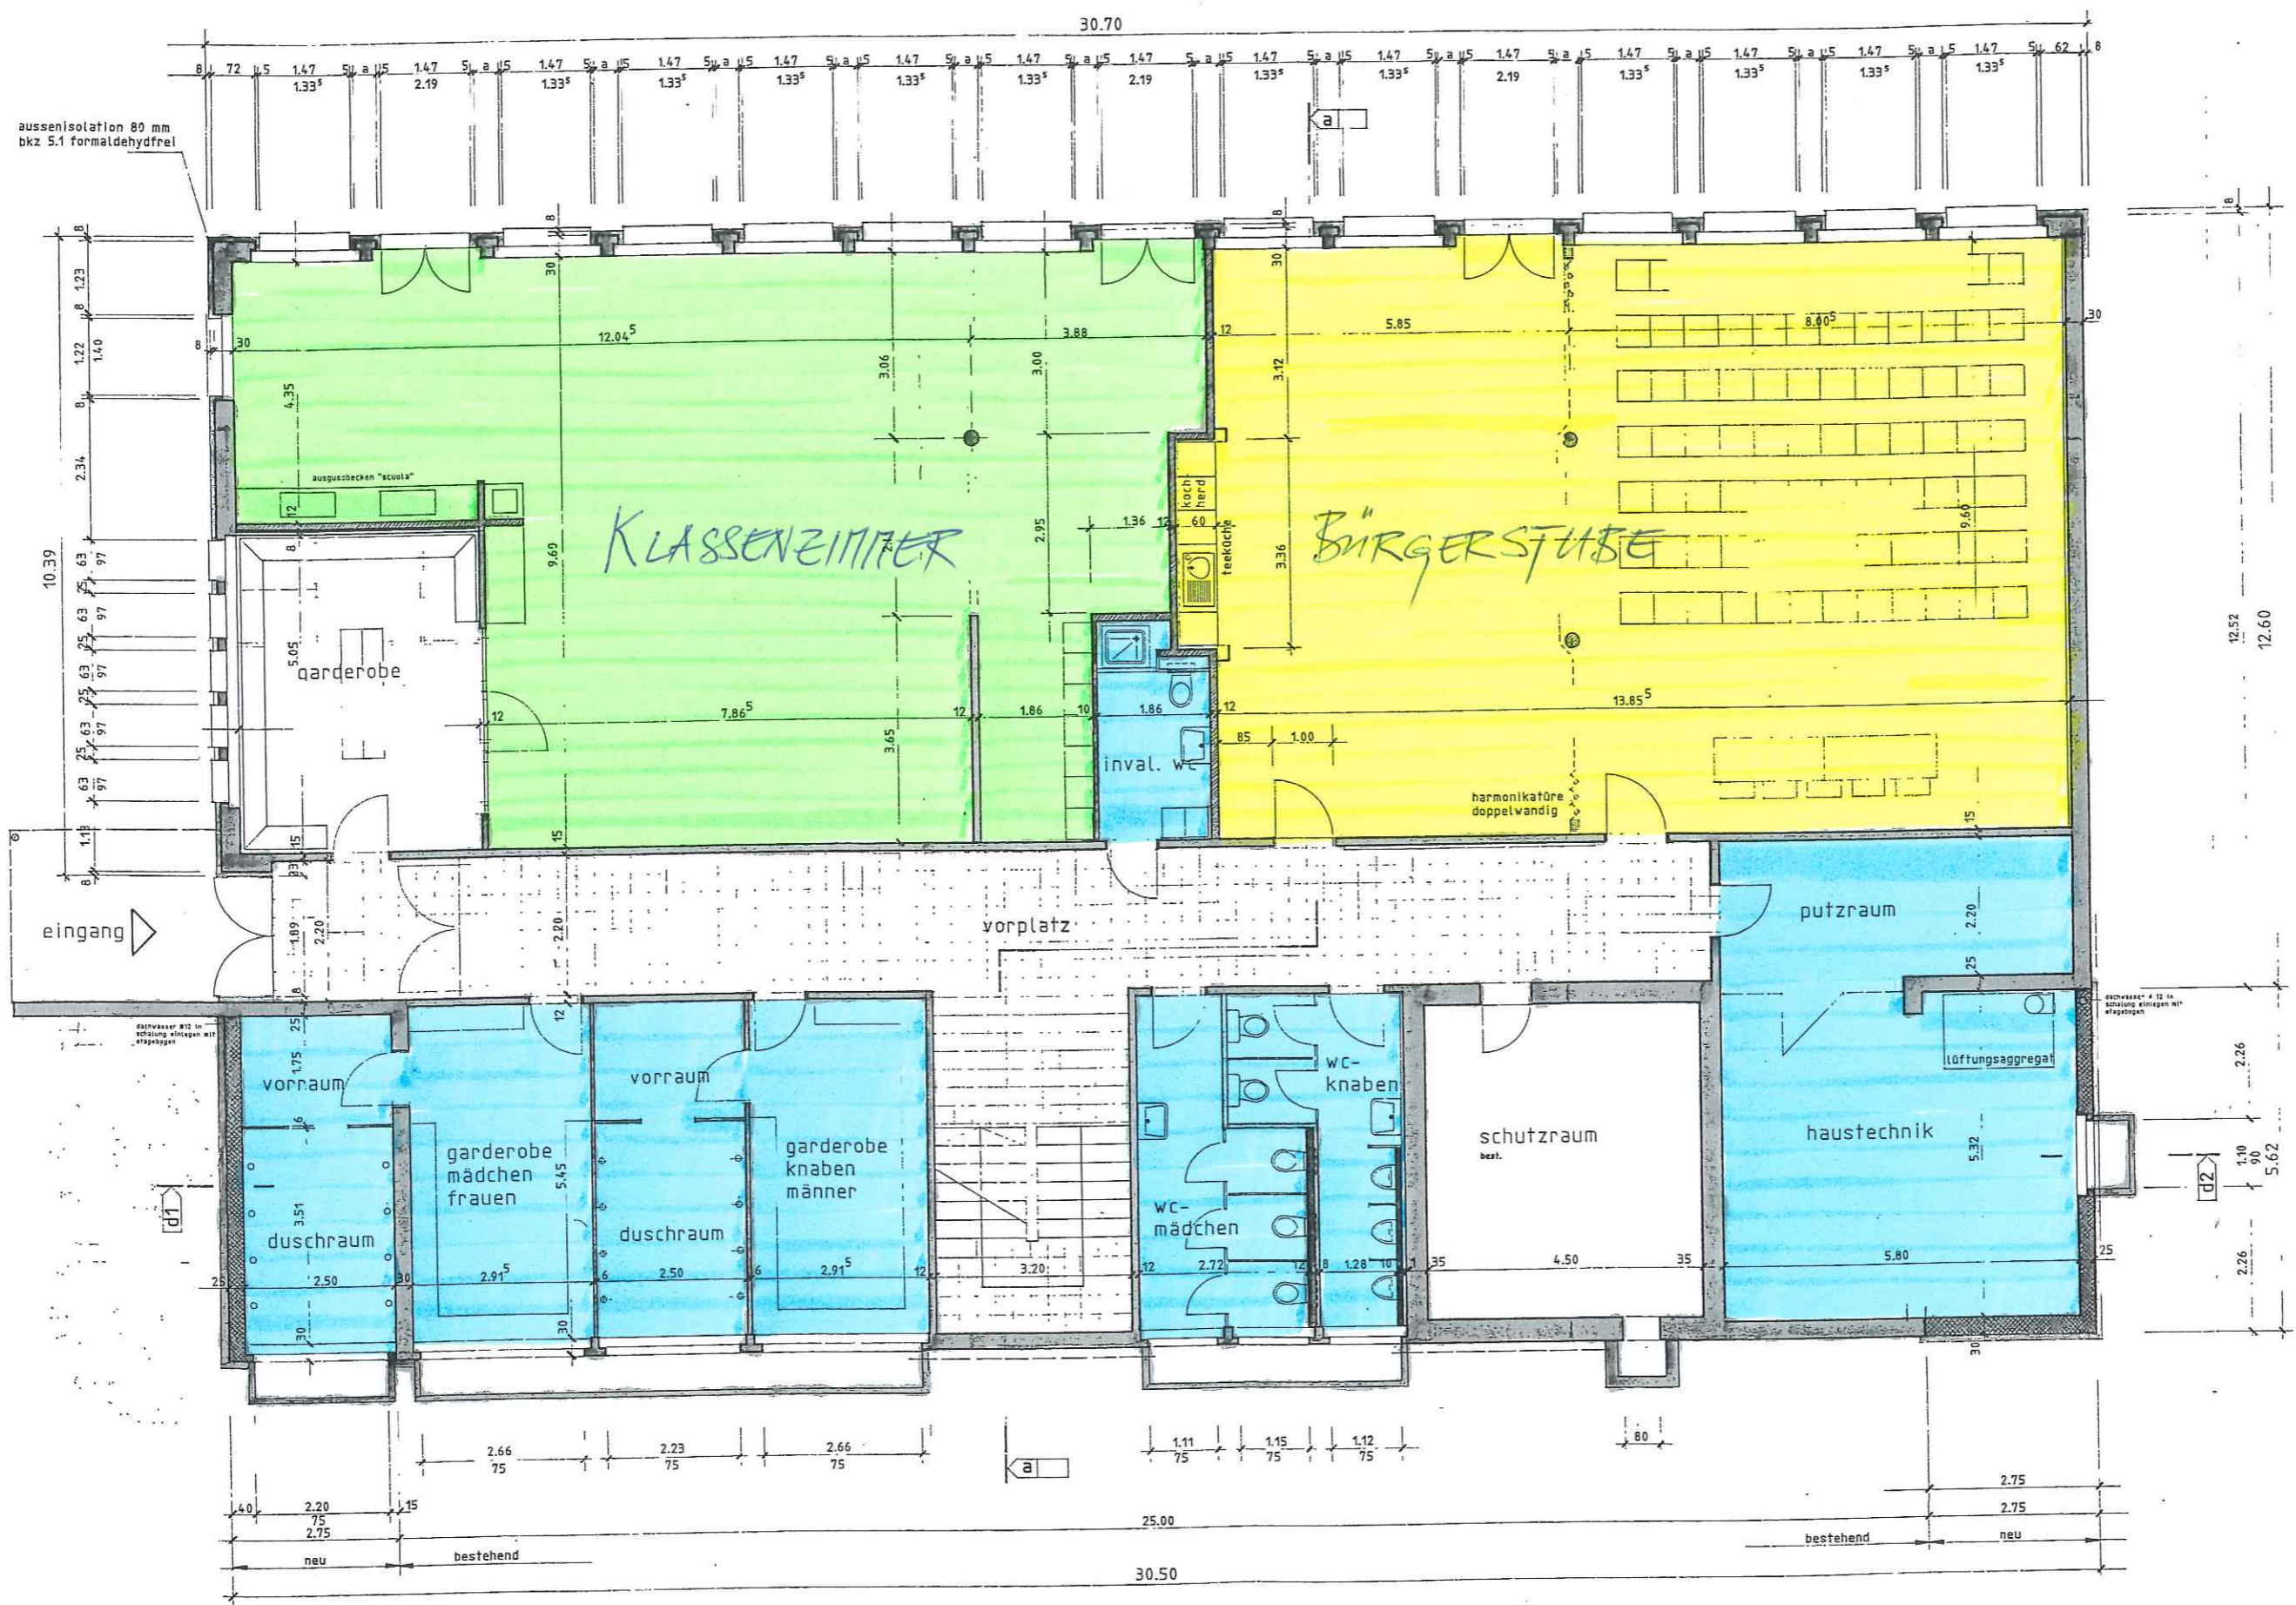

LB, 10/08/09 - SCHULRAU