

Gemeinde  
Wittinsburg

# Tempo 30-Zonen (A) und (B)

Massnahmenkonzept 1:1000


**GENEHMIGUNGSEXEMPLAR**

Anlage-Nr. **WITT2317**

Plan-Nr.	- 01/01C	Datum	17.12.2008	A	B	C	D
CAZ-Datum	30.04.2009	PD	21.01.2009	30.04.2009	12.08.2009		
Format	105 x 60	Verf.	PD	PD	PD		
ST-Nr.	300324	SIO	SIO	SIO	SIO		

**GLASER  
SAXER  
KELLER**  
Allgemeinlich  
Ingenieure und Architekten  
Birsigrasse 10  
CH-4103 Birmingen  
Tel. 051 423 95 20  
Fax 051 423 95 22

REV.	DATUM	BEREICHUNG
a	21.01.2009	Aufnahme gesamter Kamberweg in Zonen-Perimeter
b	30.04.2009	Anpassung Bodachstrasse gemäss Vorplanung vom 23.03.09
c	12.08.2009	Anpassung Entschied Gemeinderat
d		
e		
f		
g		
h		
i		

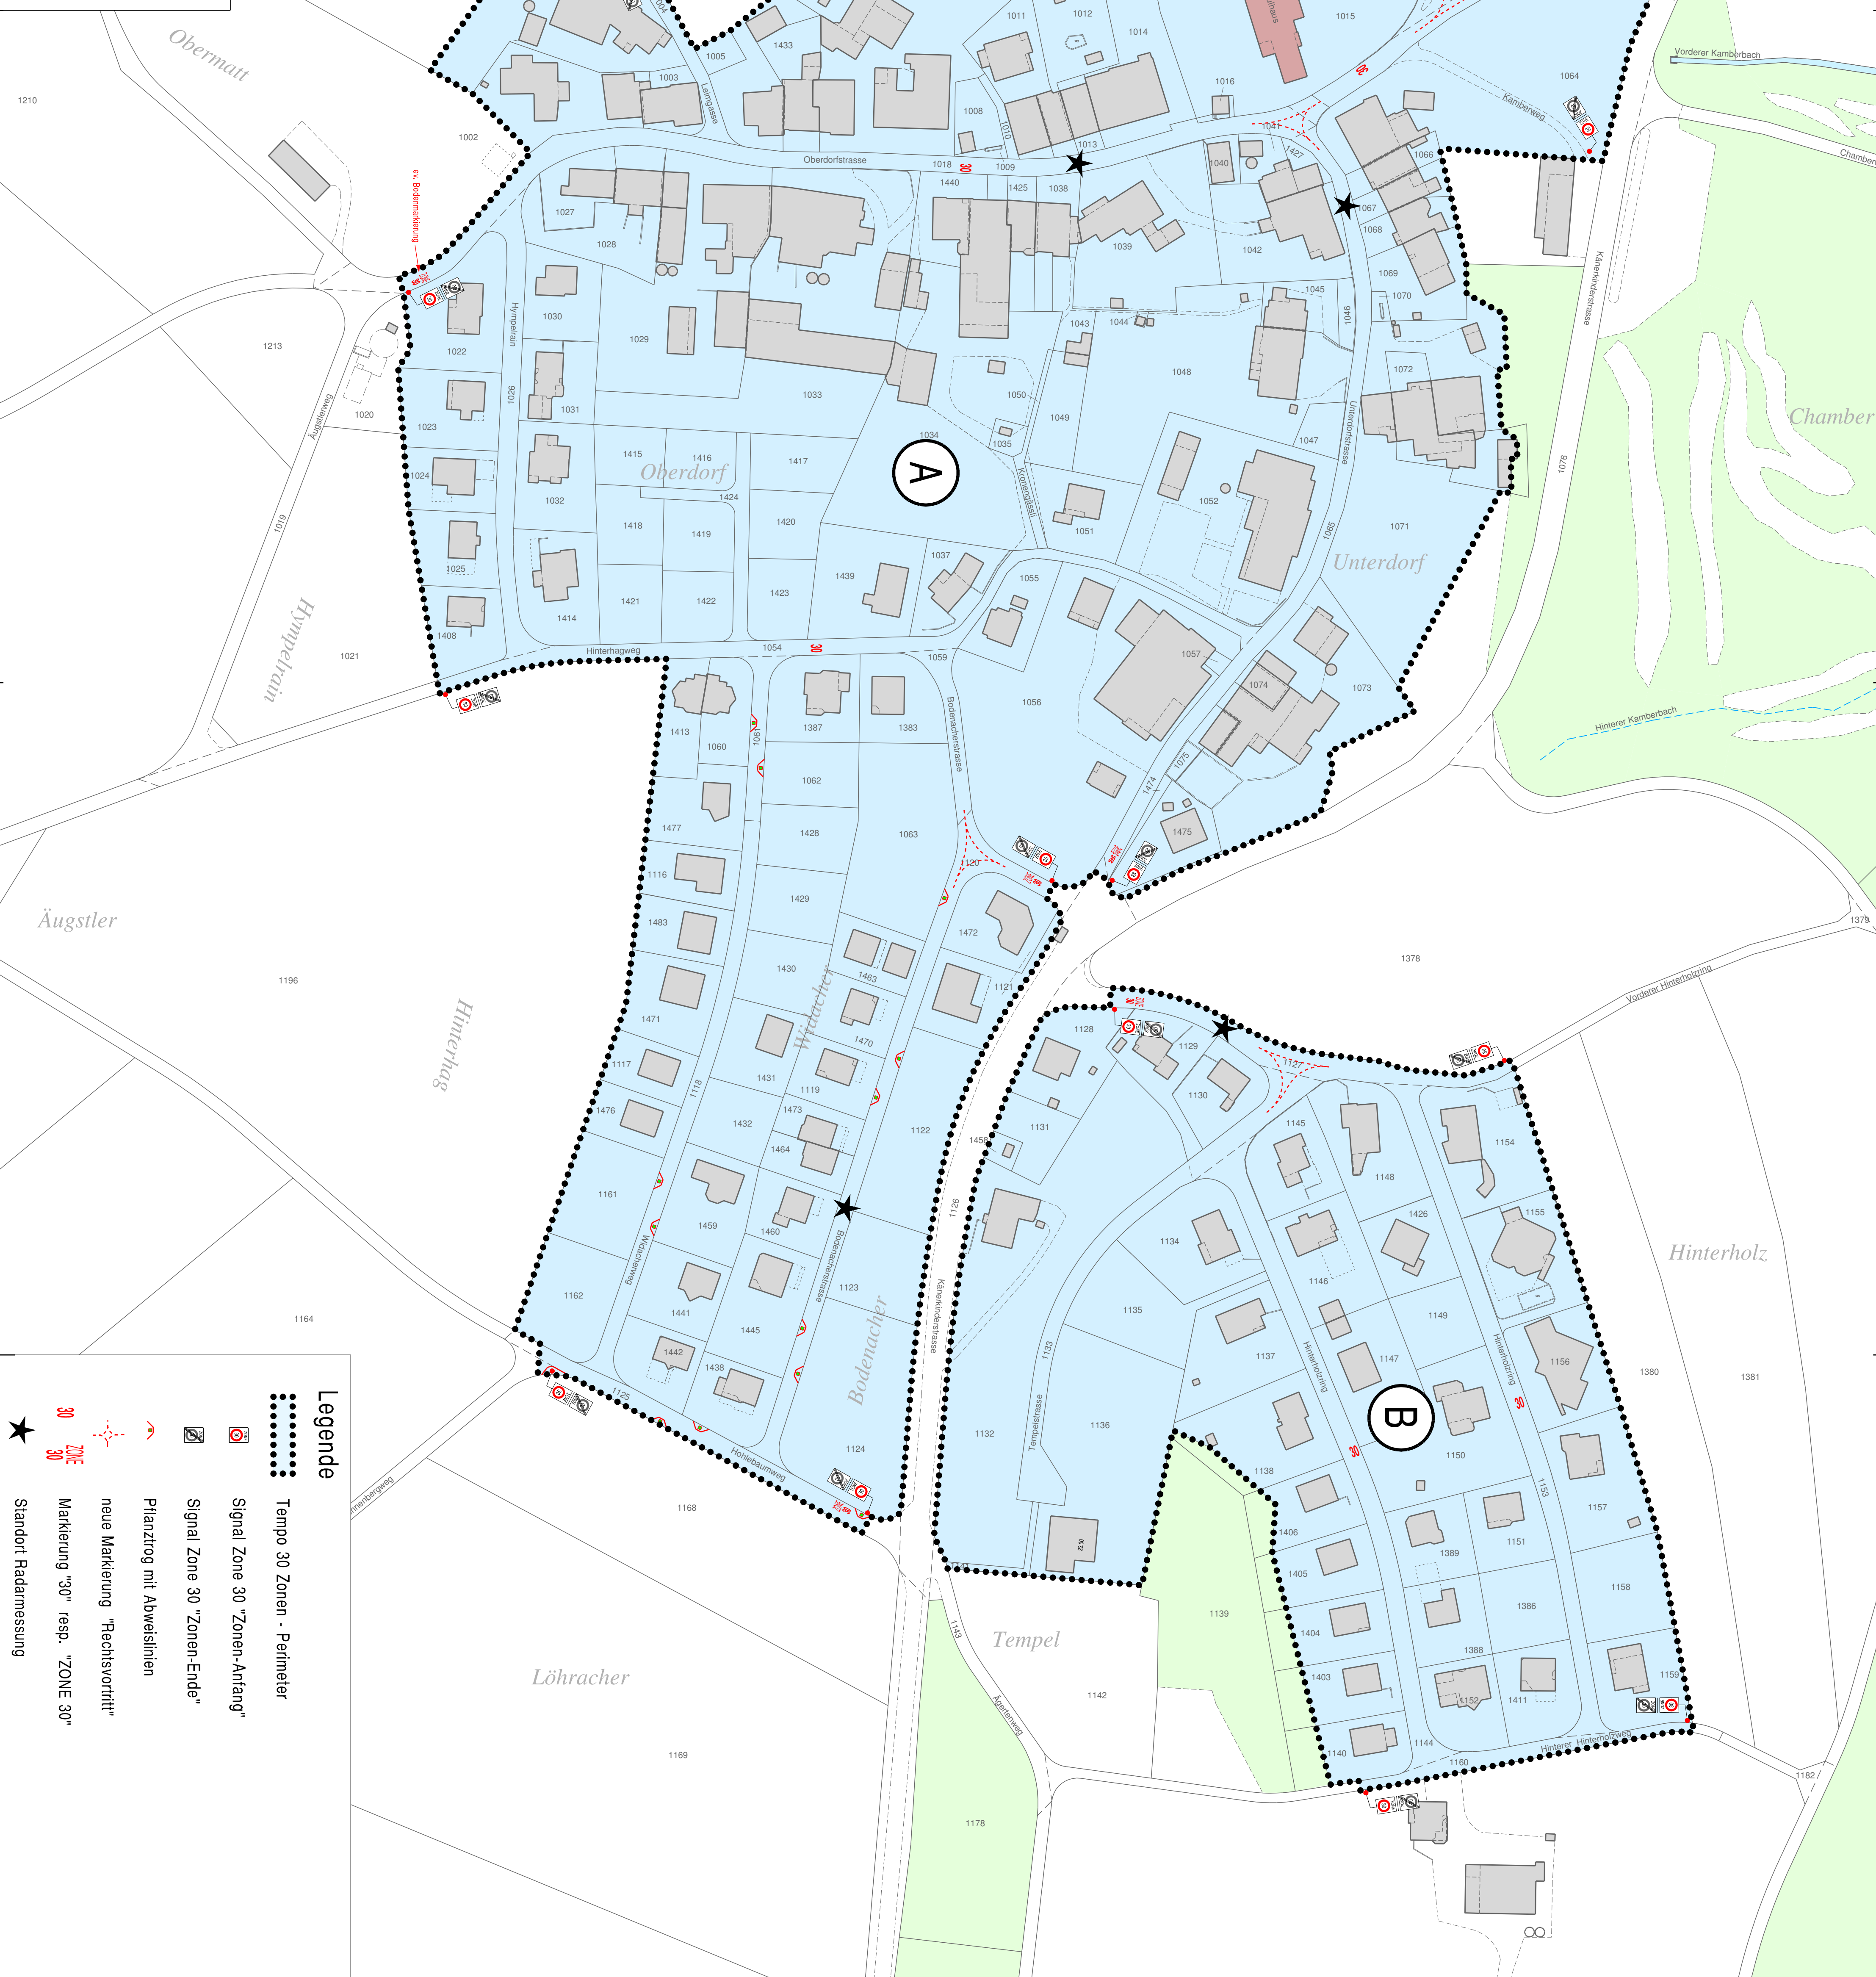

### Legende

- Tempo 30 Zonen - Perimeter
- Signal Zone 30 "Zonen-Anfang"
- Signal Zone 30 "Zonen-Ende"
- Pflanztrög mit Abweisslinien
- neue Markierung "Rechtsvortritt"
- Markierung "30" resp. "ZONE 30"
- Standort Radmessung