Gemeinde Ziefen

Bau- und Strassenlinienplan Voreichstrasse/ Beckenweidweg

Situationsplan 1: 500

Beschluss- und Auflageexemplar

1 Exemplar | Unterlage Nr.

Beschluss des Gemeinderates:
Beschluss der Gde. - Kommission:
Beschluss der Gde. - Versammlung:
Referendumsfrist:
Urnenabstimmung:
Publikation der Planauflage im
Amtsblatt Nr. vom
Planauflage:

Namens des Gemeinderates:

Präsidentin:

Gemeindeverwalterin:

Vom Regierungsrat des Kantons Basel - Landschaft genehmigt
mit Beschluss Nr. vom
Publikation des Regierungsratsbeschlusses im
Amtsblatt Nr. vom

Der Landschreiber:

Plan Nr. 012.06.0131- 4/F
28. April 2010

Erstellt: RE, Geprüft: MS , Freigabe:
S:\012\06\0131\BSP\Ref-bsp.dgn

sutter
Beraten.Planen. Bauen.
Sutter Ingenieur- und Planungsbüro AG, CH-4424 Arboldswil, CH-4410 Liestal, CH-4153 Reinach
Telefon +41 (0)61 935 10 20, Telefax +41 (0)61 935 10 21, info@sutter-ag.ch, www.sutter-ag.ch

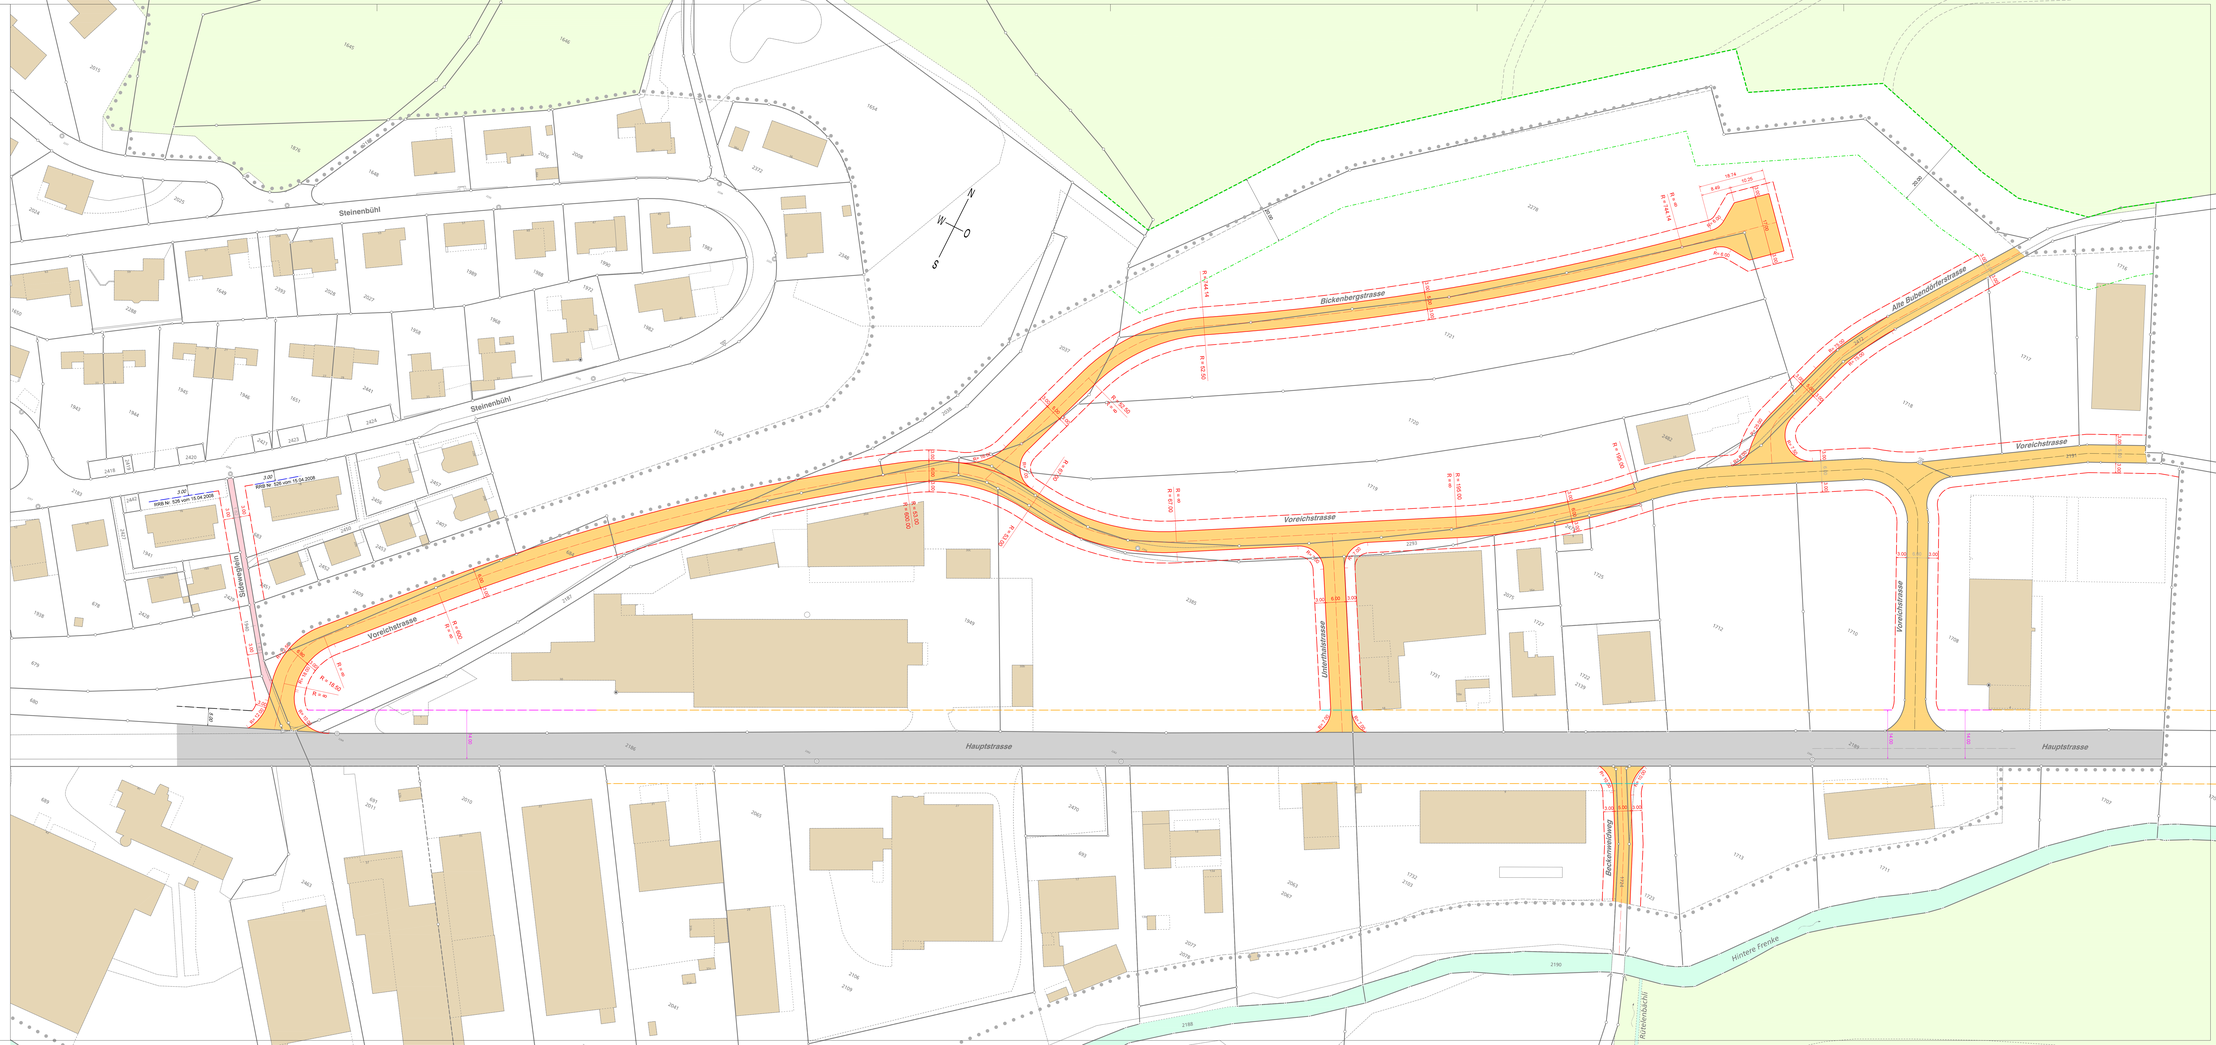

Legende:

Rechtsverbindlicher Planinhalt

Gemeindestrassenlinien (§ 98 RBG)

- Fahrbahn (Klassierung gemäss Strassennetzplan)
- Fussweg / Trottoir
- Strassenlinien koordinatenmässig definiert (CAD-Plan)
- Strassenlinien identisch mit Parzellengrenze

Baulinien (§ 96 RBG)

- Gemeindestrassen - Baulinien (§ 97, Abs 1a RBG)
- Aufzuhebende Kantonsstrassen- Baulinien
- Kantonsstrassen- Baulinien (§ 97, Abs. 1a RBG) als subsidiäre kommunale Baulinien im Sinne § 5 RBV)

Nachfolgender Bau- und Strassenlinienplan wird mit diesem Beschluss aufgehoben:

- Bau- und Strassenlinienplan Voreichstrasse, RRB Nr.: 1181 vom 17. Juli 2001

Die mit dem Bau- und Strassenlinienplan Voreichstrasse / Beckenweidweg festgelegten Strassenlinien grenzen die jeweilige Bauzone gemäss Zonenplan Siedlung von der Verkehrsfläche ab. Bei Reduzierung der Strassenbreite fallen die frei werdenden Flächen der unmittelbar angrenzenden Bauzone zu.

Die Geometrie der Strassen- und Baulinien ist definiert in:
Datei: S:\012_06_0131_BSP_bsp.dgn
Ebene: 5,6

Orientierender Planinhalt

- Rechtsgültige Kantonsstrasse
- Rechtsgültige Kantonsstrassen - Baulinien, RRB Nr. 1534 vom 13. Mai 1975
- Gesetzlicher Minimalabstand Kantonsstrassen
- Rechtsgültige Gemeindestrassen - Baulinien (gemäss Geometerdaten)
- Gesetzlicher Minimalabstand an Waldrändern
- Statische Waldgrenzen
- Perimeter Zonenplan Siedlung

Wo keine Breitenangaben definiert werden, sind die Strassenlinien identisch mit den Parzellengrenzen.