

AUSLEGUNGSHILFE

zur Bestimmung des Grenzabstandes bei überlangen und/oder überhohen
Gebäudefassaden

(§ 90 Abs. 3 Raumplanungs- und Baugesetz)

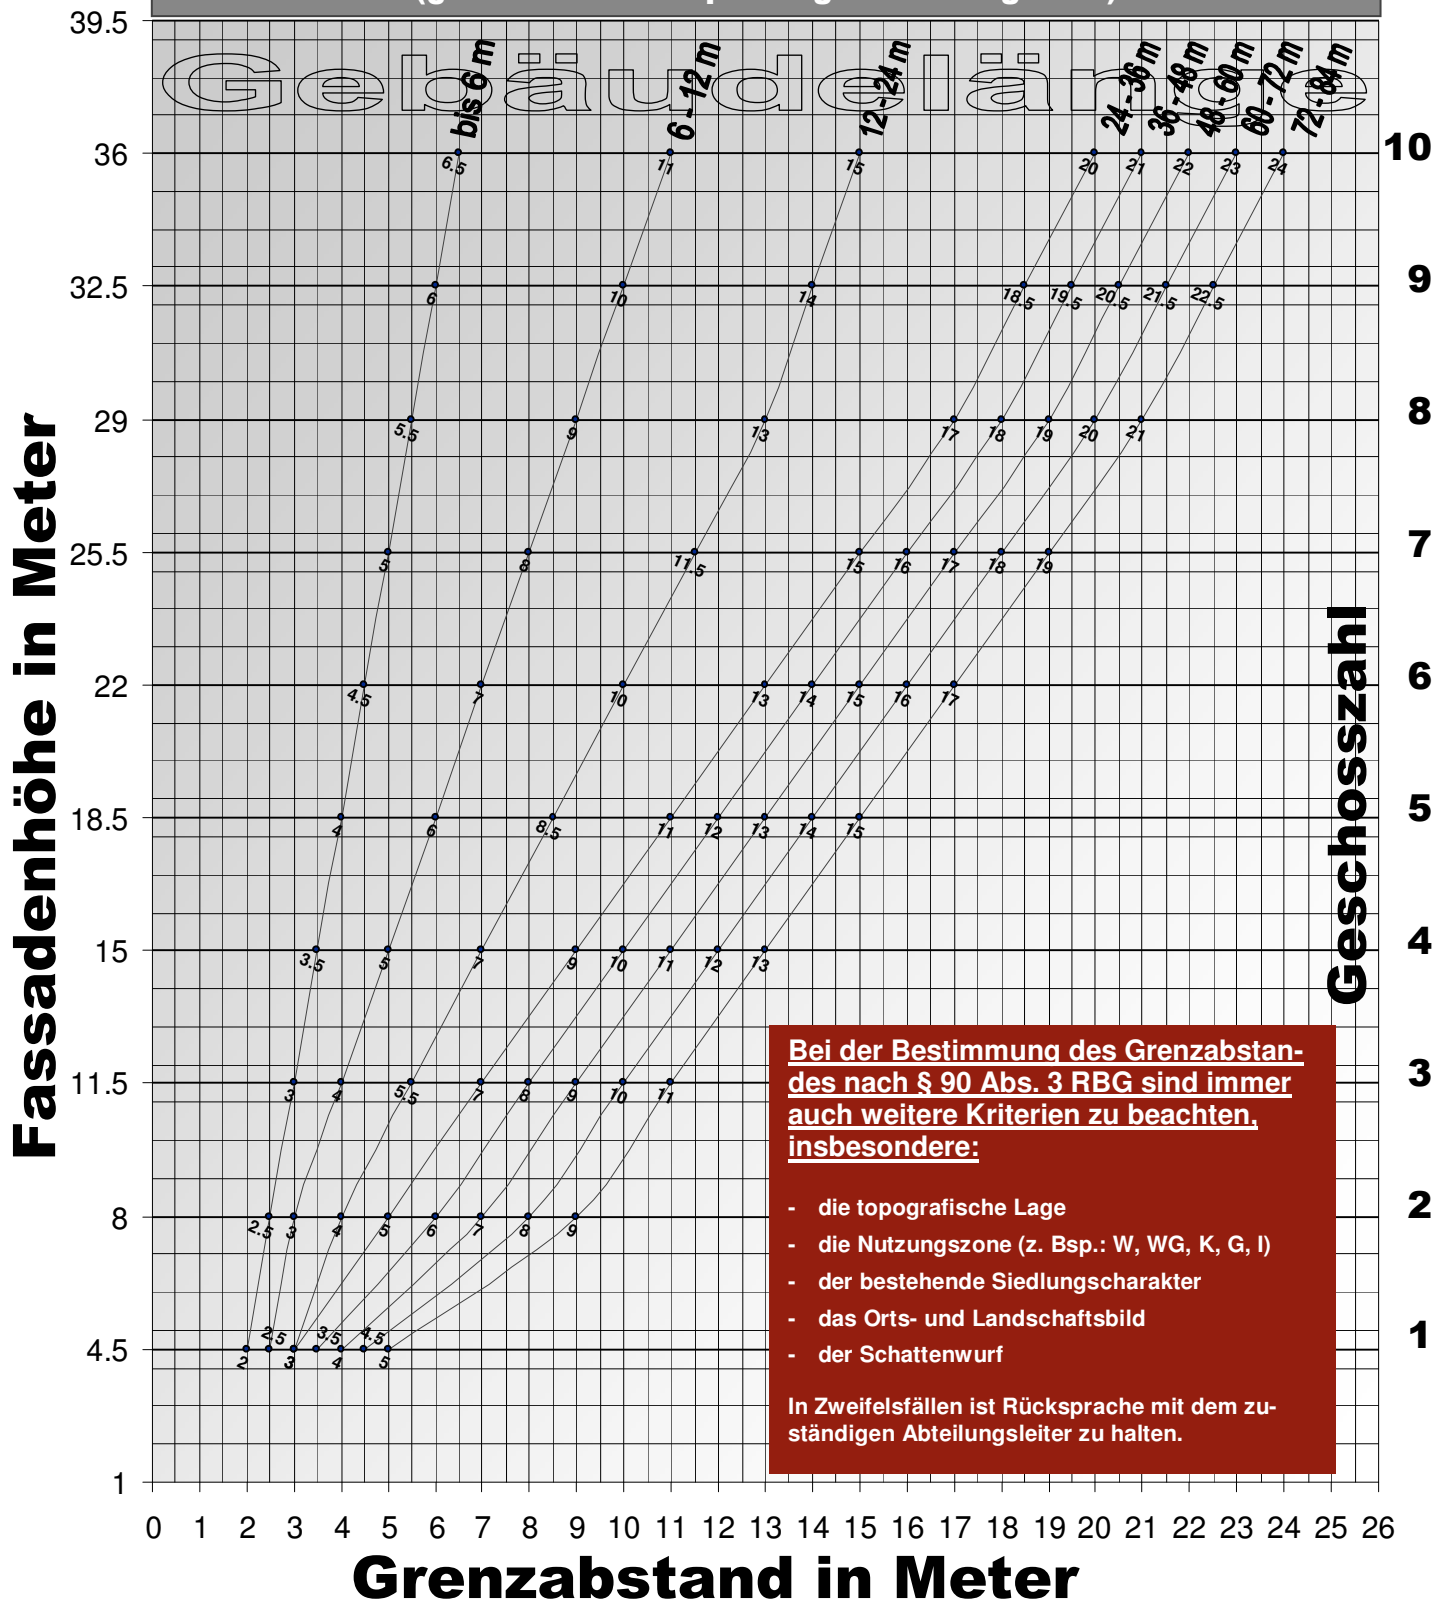


Tabelle nicht rechtsverbindlich!