

Gemeinde Allschwil
**Erneuerung und Umgestaltung
 Baslerstrasse**

Achse 312, BP 0 - BP 17+80


Submission
 Situation
Plan 2: Jupiterstrasse - Poststrasse



CAD-SYSTEM		VERTRETER BAUHERRSCHAFT:	
PLANFORMAT: 126 / 30	MASSSTAB: 1:200	Tiefbauamt Basel-Landschaft	
PLANNUMMER PROJEKTVERFASSER		PLANNUMMER TBA	
206 935 000 - 152		TBA	
gruner	INDEX	DATUM	GEZ.
	A	25.08.2017	UET
	B		
Gellertstrasse 55, Postfach 4020 Basel TELEFON 061/317 61 61 TELEFAX 061/312 40 09		KONTR.	WU/BSE
	C		

LEGENDE

- Projekt**
- Fussgänger
 - Velofurt
 - Fahrbahn
 - Parkplatz
 - Rabatte / Grünfläche
 - Insel
 - Anpassungsbereich
- Bestand**
- Baum
 - Beleuchtungskandelaber
 - Beleuchtung (Querspanner)
 - Fahrleitungsmast, Mauerbolzen, Querspanner
 - LSA
 - Parzellengrenze
 - Grundstückszufahrt
- Abbruch**
- zu entfernende Ränder und Gleise
- Projekt Details:**
- Ränder
 - Rampe
 - Wartehalle "Parapluie"
 - Haltestellenausstattung BVB (DFI, Billetautomat, Stele, Geländer)
 - Fundamente
 - LSA
 - Beleuchtung (Querspanner)
 - Fahrleitungsmast, Mauerbolzen, Querspanner
 - Fahrleitungsmastfundament
 - Veloabstellplätze gedeckt / ungedeckt
 - taktill - visuelle Markierung
 - Baum
 - Strassenentwässerung
 - Strassenentwässerungsleitung
 - Gleisentwässerung

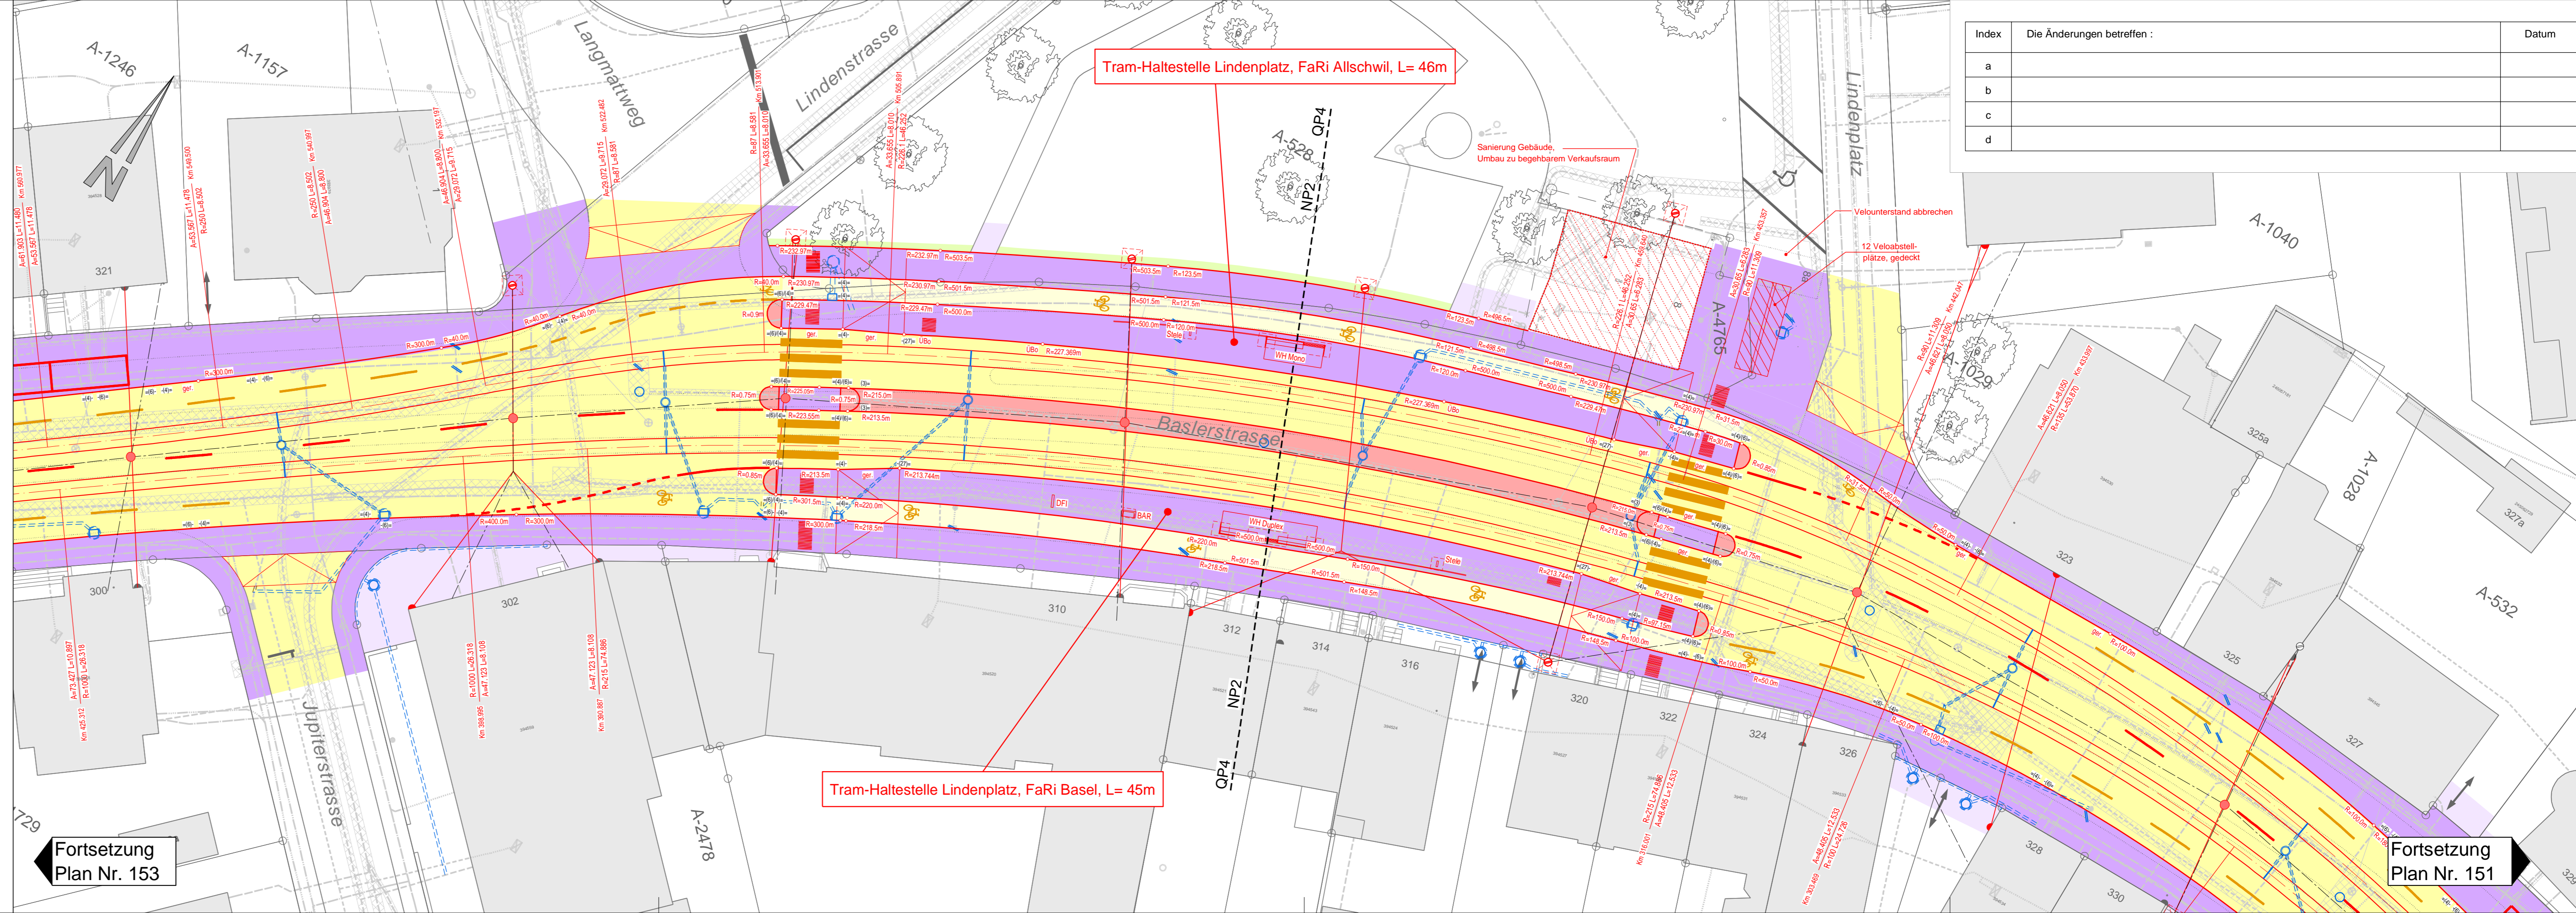

Index	Die Änderungen betreffen :	Datum
a		
b		
c		
d		

Fortsetzung
 Plan Nr. 153

Fortsetzung
 Plan Nr. 151