

Bau- und Umweltschutzdirektion
Kanton Basel-Landschaft
Tiefbauamt

Gemeinde Allschwil


Erneuerung und Umgestaltung Baslerstrasse

Achse 312, BP 0 - BP 17+80

Submission

Situation Plan 3: Marsstrasse - Jupiterstrasse

ÜBERSICHTSPLAN

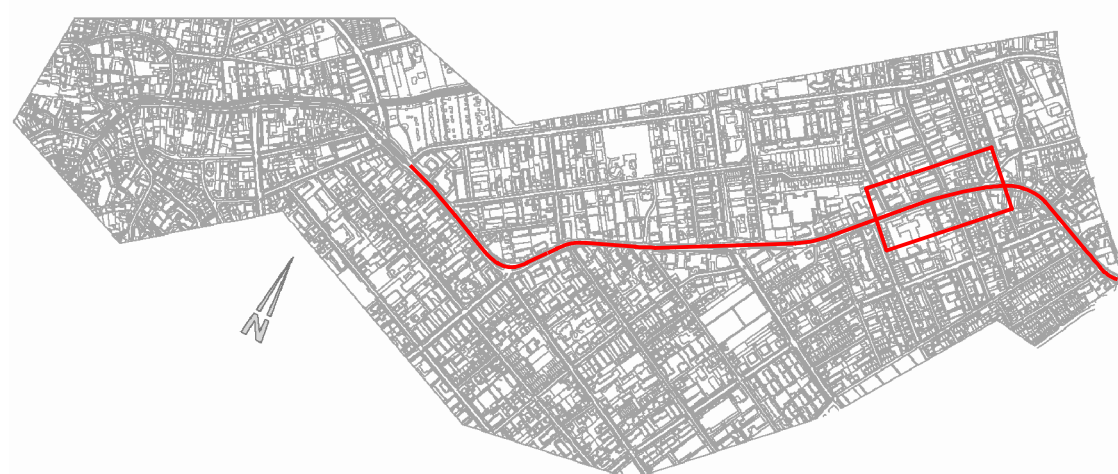

CAD-SYSTEM		VERTRETER BAUHERRSCHAFT:	
PLANFORMAT: 168 / 30		Tiefbauamt Basel-Landschaft	
MASSSTAB: 1:200		PLANNUMMER TBA	
PLANNUMMER PROJEKTVERFASSER		206 935 000 - 153	
gruner		INDEX	DATUM
Gellerstrasse 55, Postfach 4020 Basel TELEFON 061/317 61 61 TELEFAX 061/312 40 09		A	25.08.2017
		B	
		C	

LEGENDE

Projekt

- Fussgänger
- Velofurt
- Fahrbahn
- Parkplatz
- Rabatte / Grünfläche
- Insel
- Anpassungsbereich


- Ränder
- Rampe
- Wartehalle "Parapholie"
- Haltestellenausstattung BVB (DFI, Billetautomat, Stele, Geländer)
- Fundamente
- LSA
- Beleuchtung (Querspanner)
- Fahrleitungsmast, Mauerbolzen, Querspanner
- Fahrleitungsmastfundament
- Veloabstellplätze gedeckt / ungedeckt
- taktill - visuelle Markierung
- Baum
- Strassenentwässerung
- Strassenentwässerungleitung
- Gleisentwässerung

Bestand

- Baum
- Beleuchtungskandelaber
- Beleuchtung (Querspanner)
- Fahrleitungsmast, Mauerbolzen, Querspanner
- LSA
- Parzellengrenze
- Grundstückszufahrt

Abbruch

- zu entfernende Ränder und Gleise

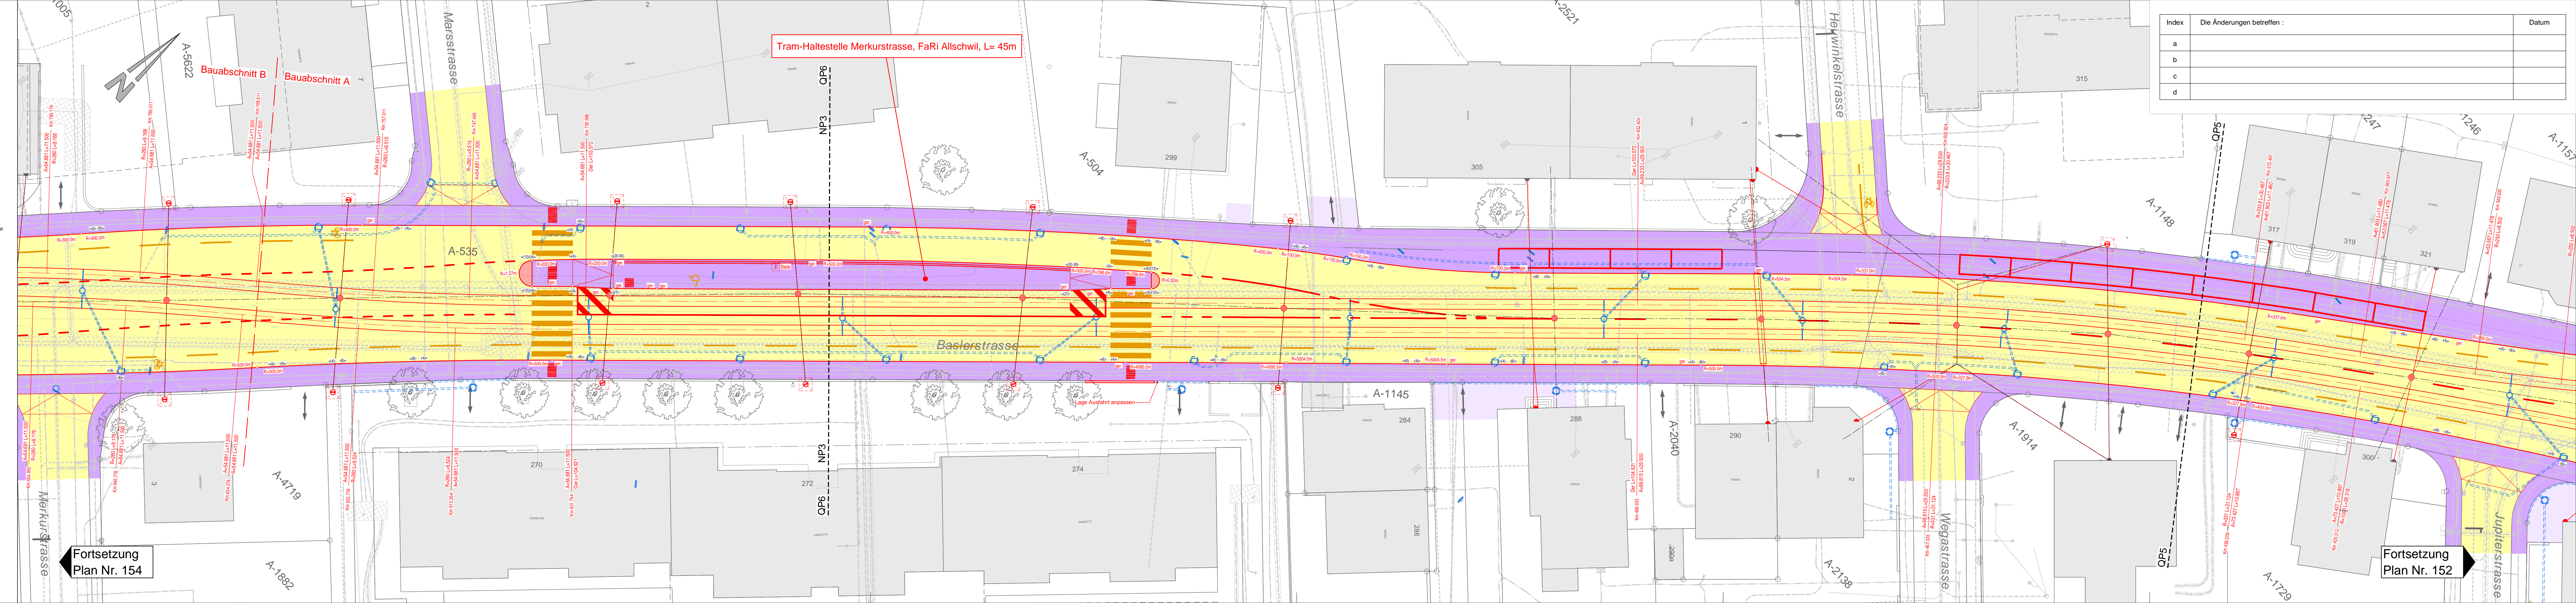

Index	Die Änderungen betreffen :	Datum
a		
b		
c		
d		

Fortsetzung
Plan Nr. 154

Fortsetzung
Plan Nr. 152