


Index	Die Änderungen betreffen :	Datum
a		
b		
c		
d		

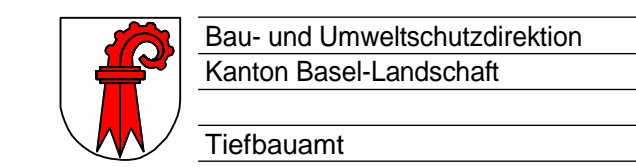

Gemeinde Allschwil
**Erneuerung und Umgestaltung
 Baslerstrasse**
 Achse 312, BP 0 - BP 17+80


Submission
**Situation
 Plan 7: Fabrikstrasse - Bettenstrasse**



CAD-SYSTEM	VERTRETER BAUHERRSCHAFT:		
PLANFORMAT: 168 / 40	Tiefbauamt Basel-Landschaft		
MASSSTAB: 1:200			
PLANNUMMER PROJEKTVERFASSER	PLANNUMMER TBA		
206 935 000 - 157			
gruner			
Gallerstrasse 55, Postfach 4020 Basel TELEFON 061/317 61 61 TELEFAX 061/312 40 09			
INDEX	DATUM	GEZ.	KONTR.
A	25.08.2017	UET	WILIBSE
B			
C			

LEGENDE

- Projekt**
- Fussgänger
 - Velofurt
 - Fahrbahn
 - Parkplatz
 - Rabatte / Grünfläche
 - Insel
 - Anpassungsbereich
- Bestand**
- Baum
 - Beleuchtungskandelaber
 - Beleuchtung (Querspanner)
 - Fahrlieftungsmast, Mauerbolzen, Querspanner
 - LSA
 - Parzellengrenze
 - Grundstückzufahrt
- Abbruch**
- zu entfernende Ränder und Gleise
- Ränder**
- Rampe
 - Wartehalle "Parapluie"
 - Haltestellenausstattung BVB (DFI, Bilettautomat, Stole, Geländer)
 - Fundamente
 - LSA
 - Beleuchtung (Querspanner)
 - Fahrlieftungsmast, Mauerbolzen, Querspanner
 - Fahrlieftungsmastfundament
 - Velobastellplätze gedeckt / ungedeckt
 - taktill - visuelle Markierung
 - Baum
 - Strassenentwässerung
 - Strassenentwässerungseitung
 - Gleisenwässerung

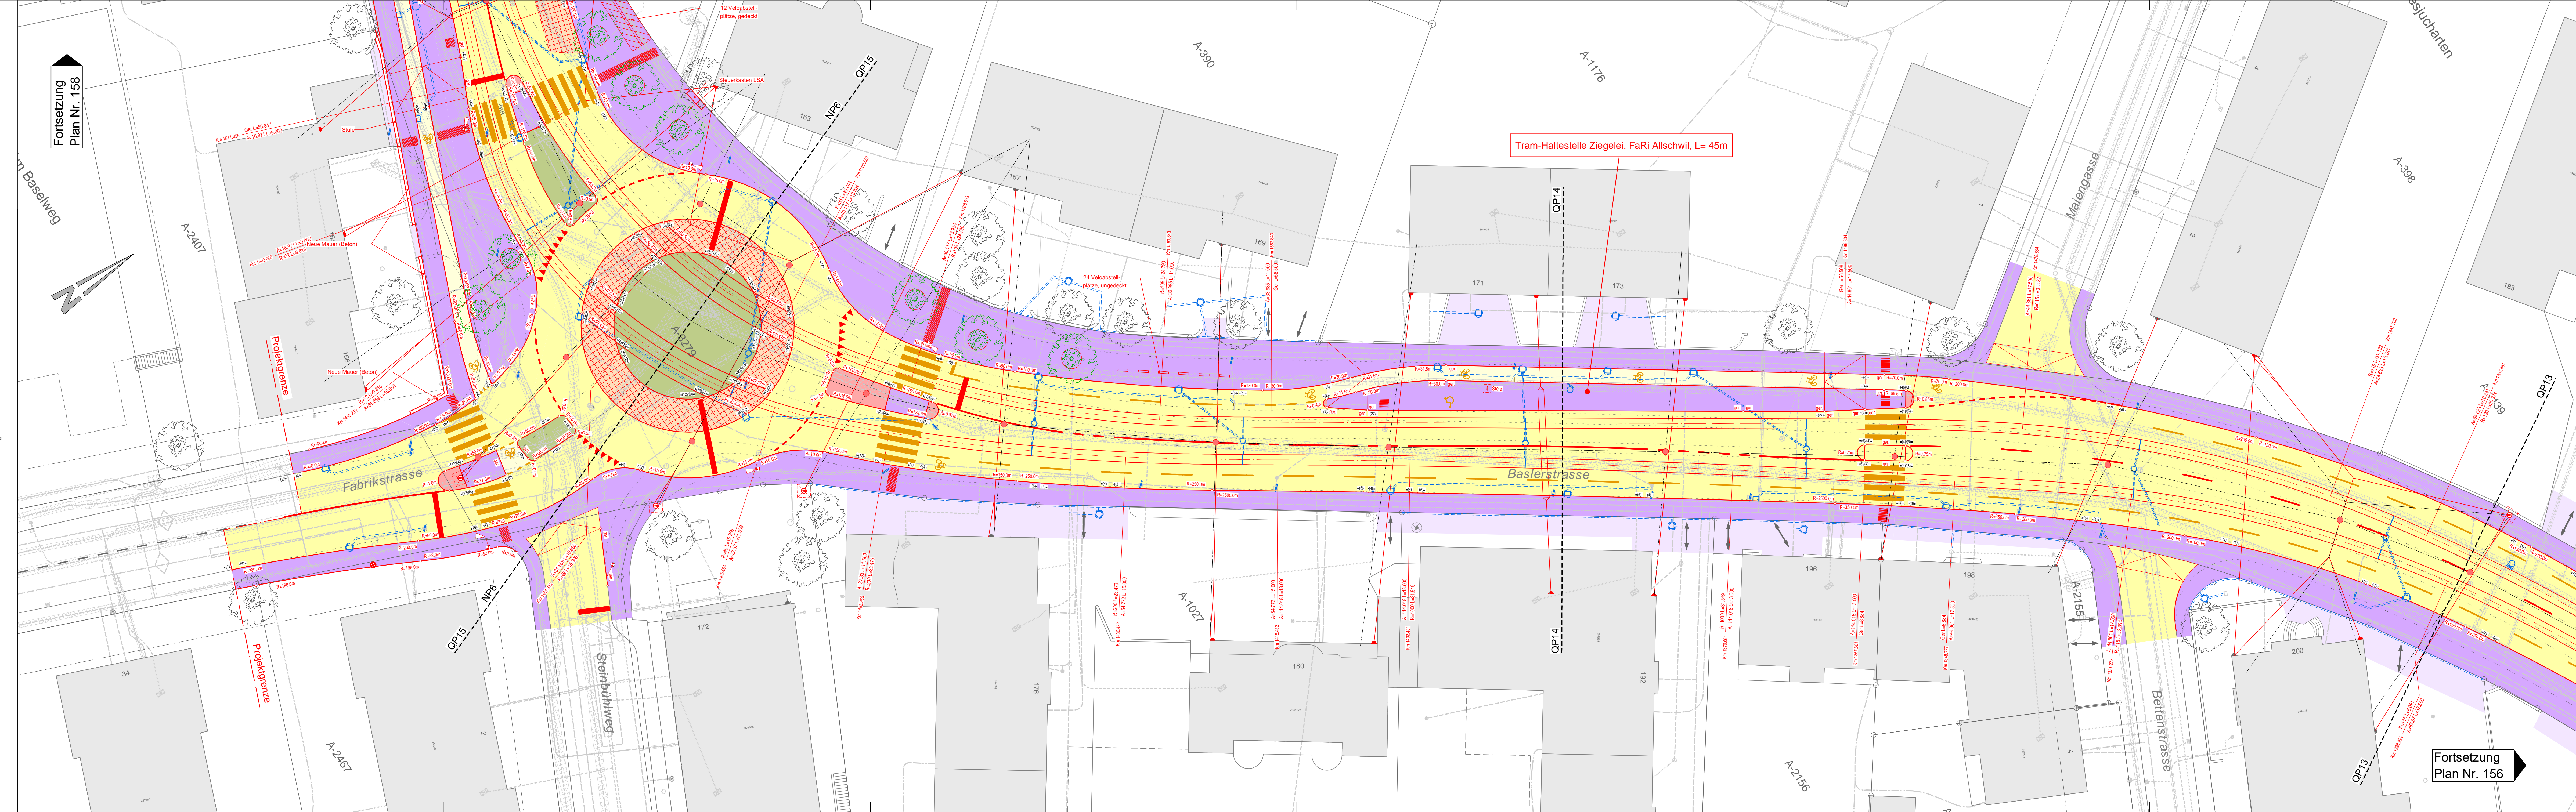

Fortsetzung
Plan Nr. 156