


Index	Die Änderungen betreffen :	Datum
a		
b		
c		
d		

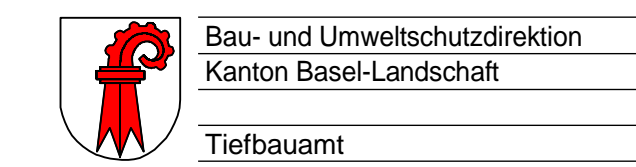

Gemeinde Allschwil  
**Erneuerung und Umgestaltung  
 Baslerstrasse**  
 Achse 312, BP 0 - BP 17+80


Submission  
**Situation  
 Plan 8: Dürrenmattweg - Fabrikstrasse**



CAD-SYSTEM	VERTRETER BAUHERRSCHAFT:		
PLANFORMAT: 168 / 40	Tiefbauamt Basel-Landschaft		
PLANNUMMER PROJEKTVERFASSER	PLANNUMMER TBA		
206 935 000 - 158			
<b>gruner</b>			
Gallerstrasse 55, Postfach 4020 Basel TELEFON 061/317 61 61 TELEFAX 061/312 40 09			
INDEX	DATUM	GEZ.	KONTR.
A	25.08.2017	UET	WIJUBSE
B			
C			

**LEGENDE**

- Projekt**
- Fussgänger
  - Velofurt
  - Fahrbahn
  - Parkplatz
  - Rabatte / Grünfläche
  - Insel
  - Anpassungsbereich
- Bestand**
- Baum
  - Beleuchtungskandelaber
  - Beleuchtung (Querspanner)
  - Fahrleitungsmast, Mauerbolzen, Querspanner
  - LSA
  - Parzellengrenze
  - Grundstücksfahrt
- Abbruch**
- zu entfernende Ränder und Gleise
- Other symbols:**
- Ränder
  - Rampe
  - Wartehalle "Parapluie"
  - Haltestellenausstattung BVB (DFI, Biletomat, Stole, Geländer)
  - Fundamente
  - LSA
  - Beleuchtung (Querspanner)
  - Fahrleitungsmast, Mauerbolzen, Querspanner
  - Fahrleitungsmastfundament
  - Velobastplätze gedeckt / ungedeckt
  - taktil - visuelle Markierung
  - Baum
  - Strassenentwässerung
  - Strassenentwässerungleitung
  - Gleisenwässerung

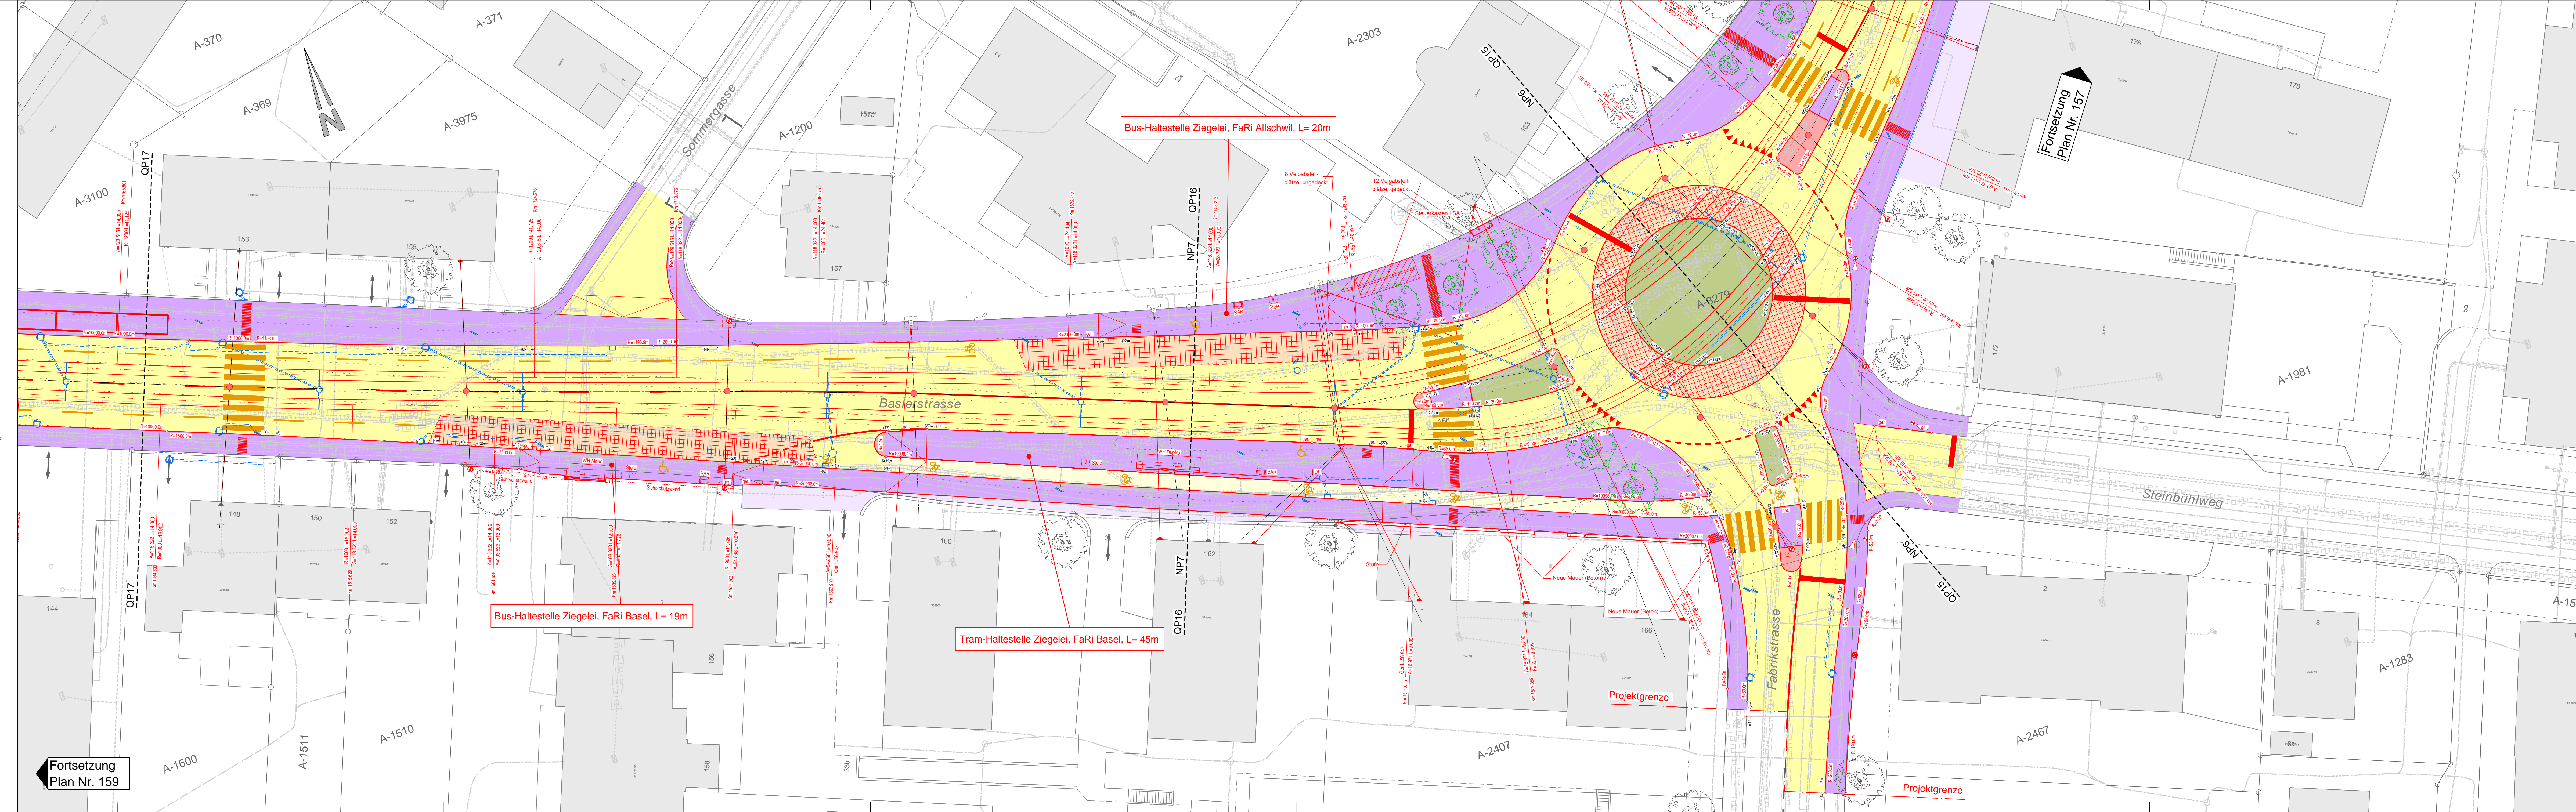

Fortsetzung  
Plan Nr. 159

Fortsetzung  
Plan Nr. 157

Projektgrenze

Projektgrenze