

Bau- und Umweltschutzdirektion
Kanton Basel-Landschaft
Tiefbauamt

Gemeinde Allschwil

Erneuerung und Umgestaltung Baslerstrasse


Achse 312, BP 0 - BP 17+80

Submission

Situation

Plan 9: Grabenring - Dürrenmattweg

ÜBERSICHTSPLAN

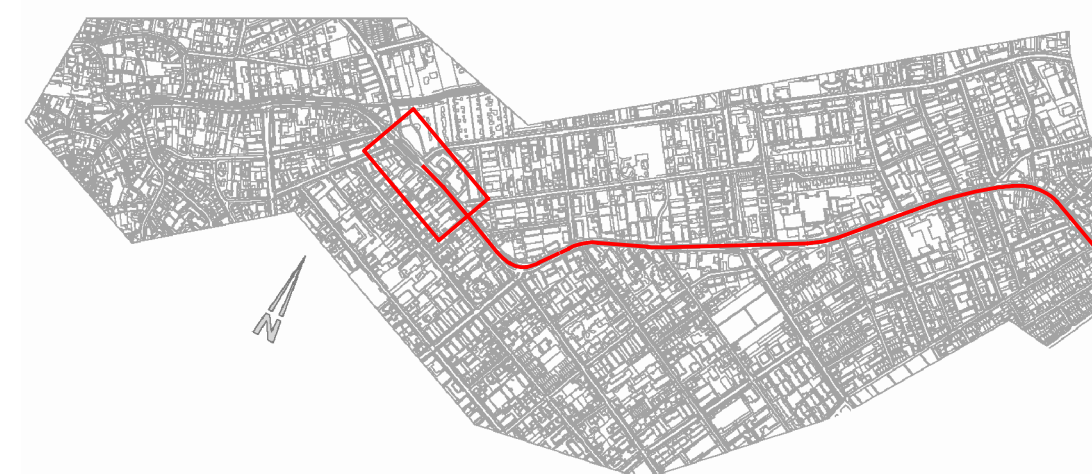

CAD-SYSTEM		VERTRETER BAUHERRSCHAFT:	
PLANFORMAT: 168 / 30	MASSSTAB: 1:200	Tiefbauamt Basel-Landschaft	
PLANNUMMER PROJEKTVERFASSER		PLANNUMMER TBA	
206 935 000 - 159			
gruner		INDEX	DATUM
Gellerstrasse 55, Postfach 4020 Basel TELEFON 061/317 61 61 TELEFAX 061/312 40 09		A	25.08.2017
		B	UET
		C	WU/BSE

LEGENDE

Projekt

- Fussgänger
- Velofurt
- Fahrbahn
- Parkplatz
- Rabatte / Grünfläche
- Insel
- Anpassungsbereich


- Ränder
- Rampe
- Warthalle "Parapluie"
- Haltestellenausstattung BVB (DFI, Bilettautomat, Stele, Geländer)
- Fundamente
- LSA
- Beleuchtung (Querspanner)
- Fahrleitungsmast, Mauerbolzen, Querspanner
- Fahrleitungsmastfundament
- Veloabstellplätze gedeckt / ungedeckt
- taktill - visuelle Markierung
- Baum
- Strassenentwässerung
- Strassenentwässerungsleitung
- Gleisentwässerung

Bestand

- Baum
- Beleuchtungskandelaber
- Beleuchtung (Querspanner)
- Fahrleitungsmast, Mauerbolzen, Querspanner
- LSA
- Parzellengrenze
- Grundstückszufahrt

Abbruch

- zu entfernende Ränder und Gleise

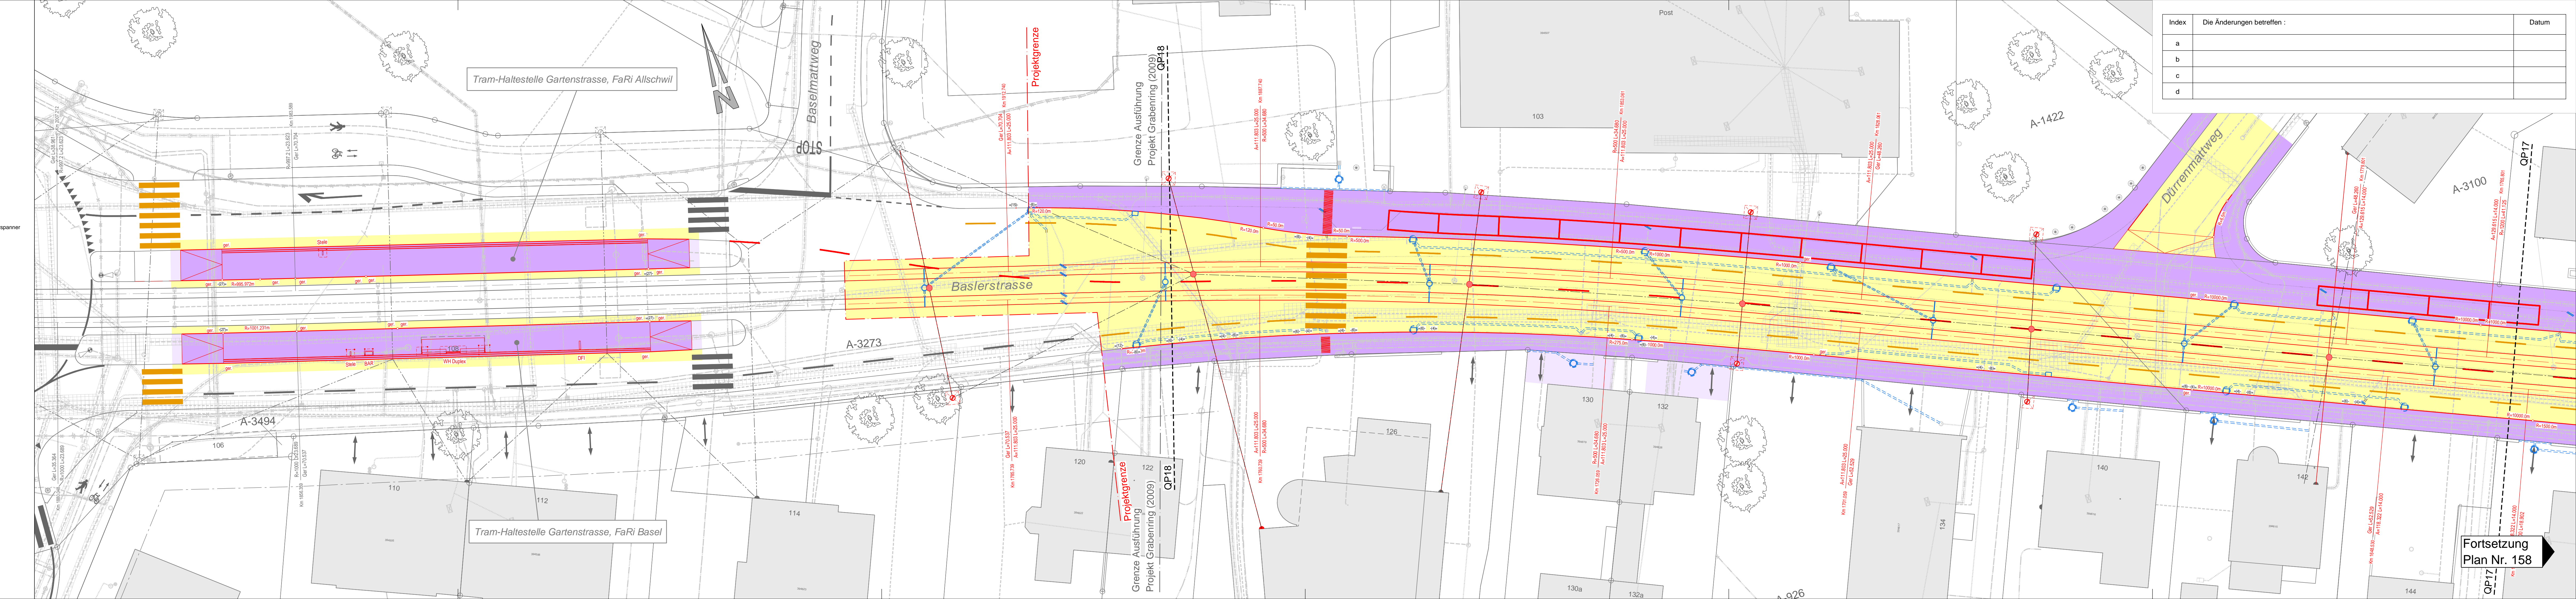

Index	Die Änderungen betreffen :	Datum
a		
b		
c		
d		

Fortsetzung
Plan Nr. 158