




Normalprofil 1

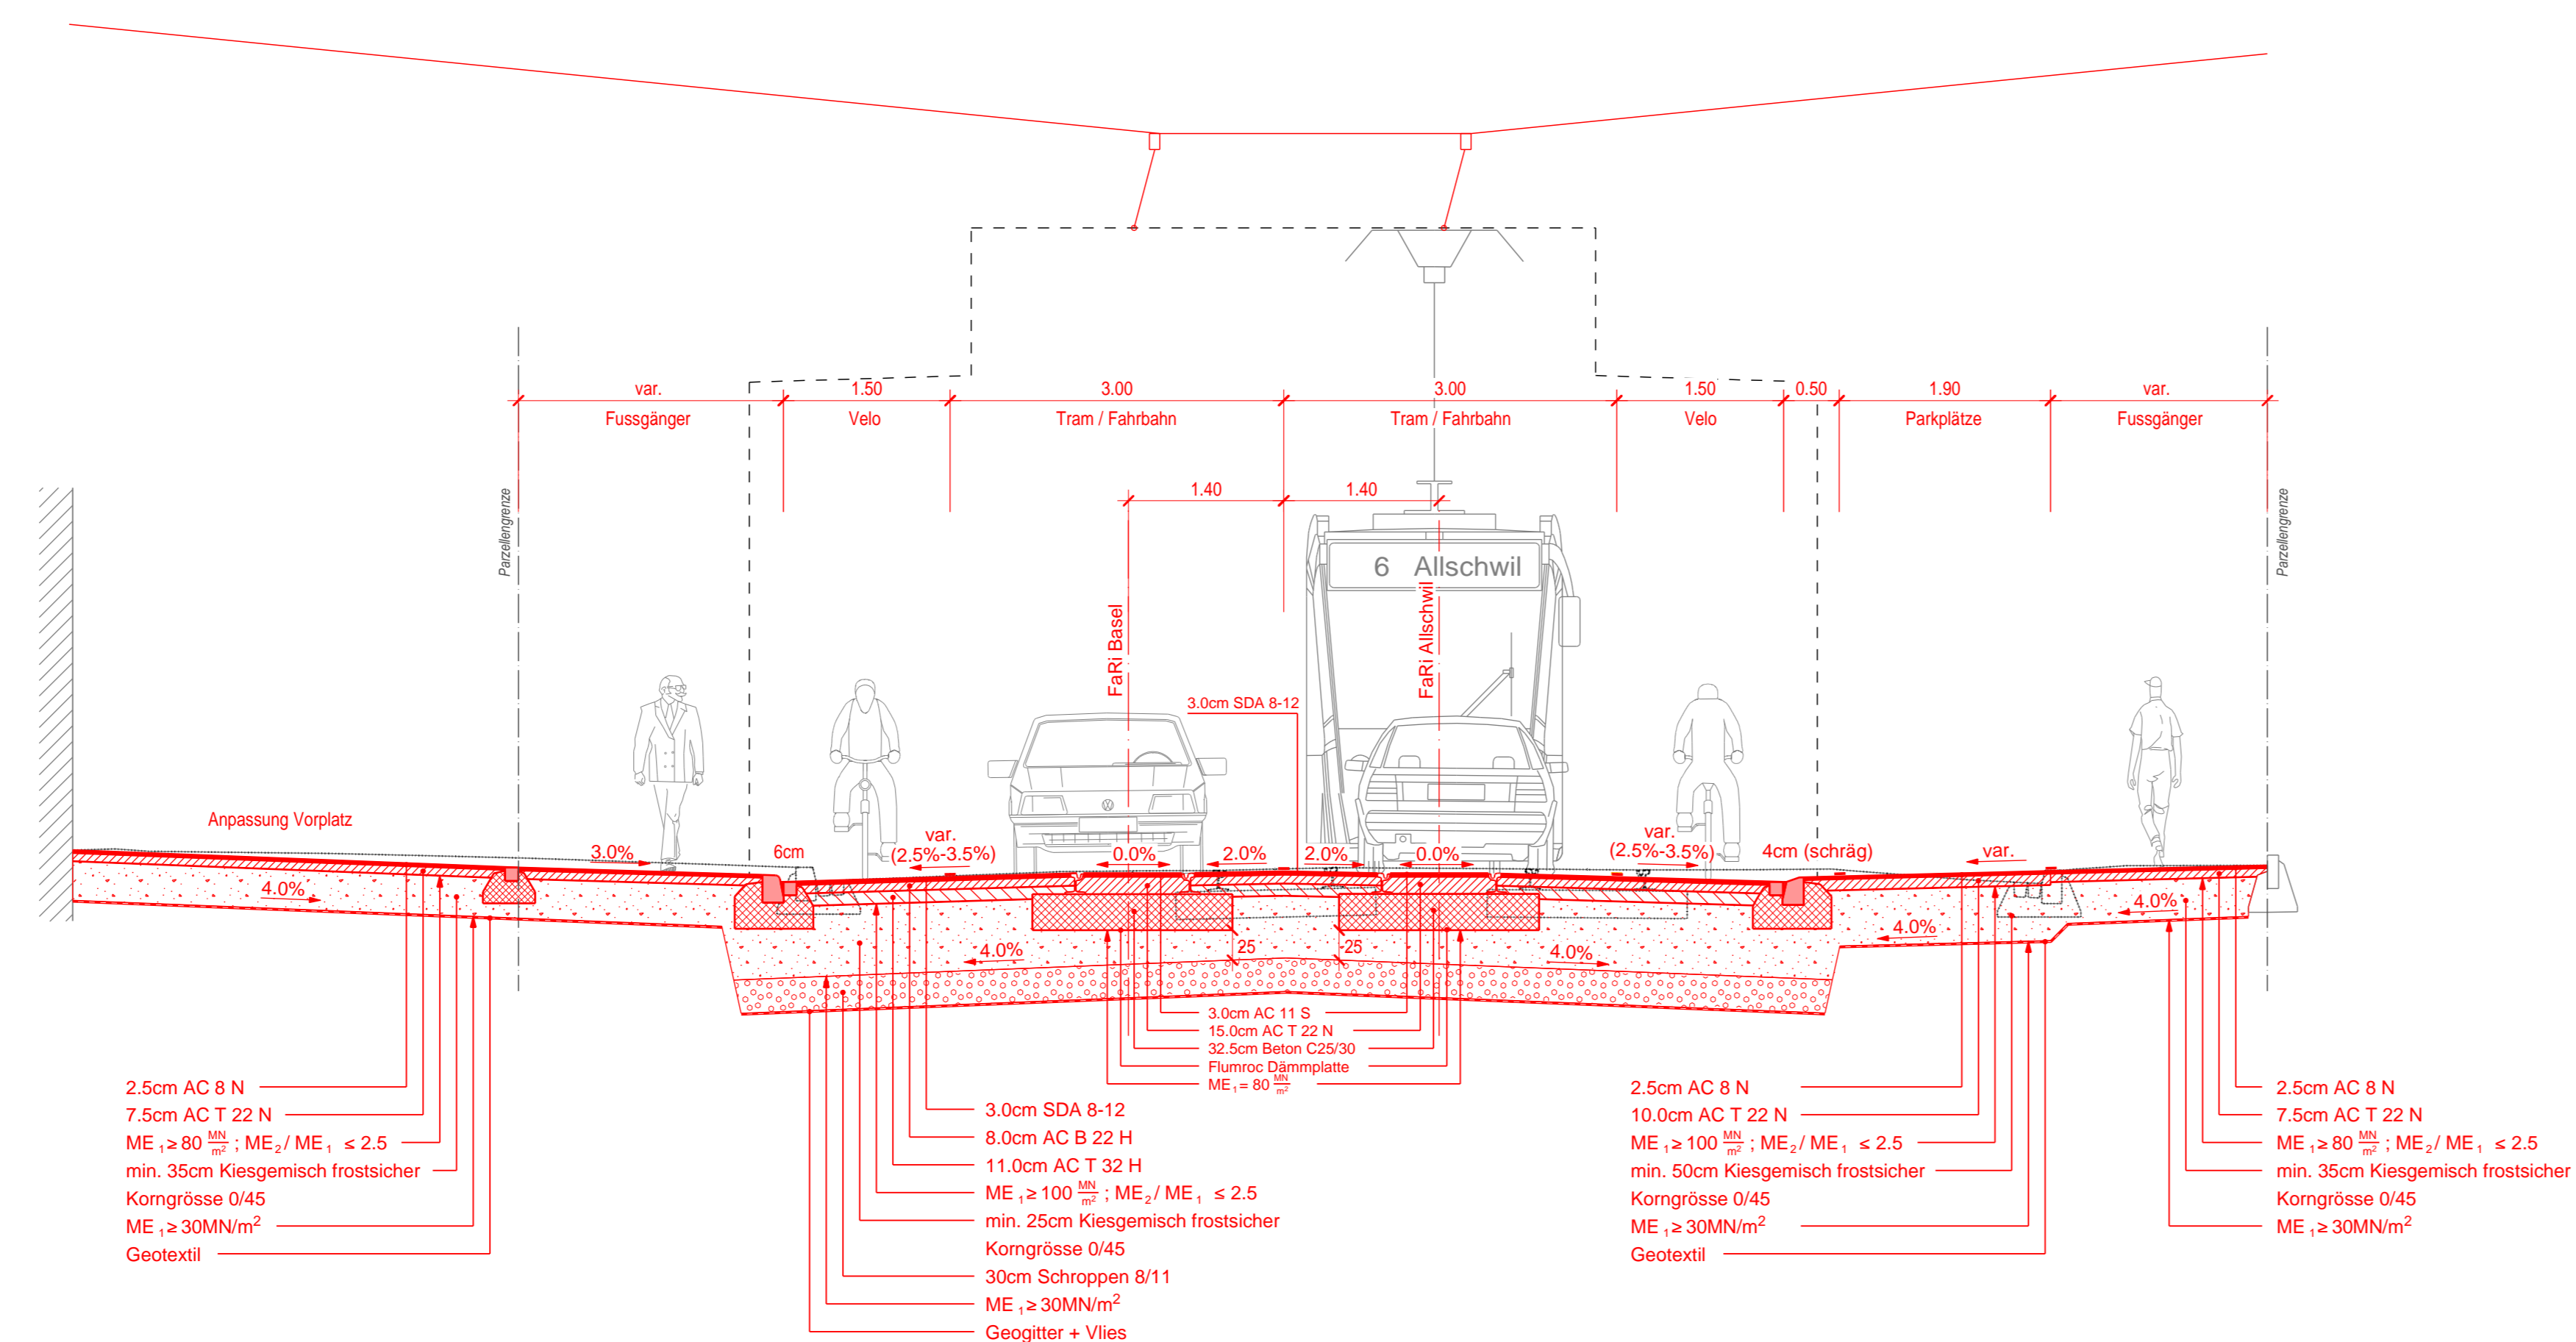




Normalprofil 2

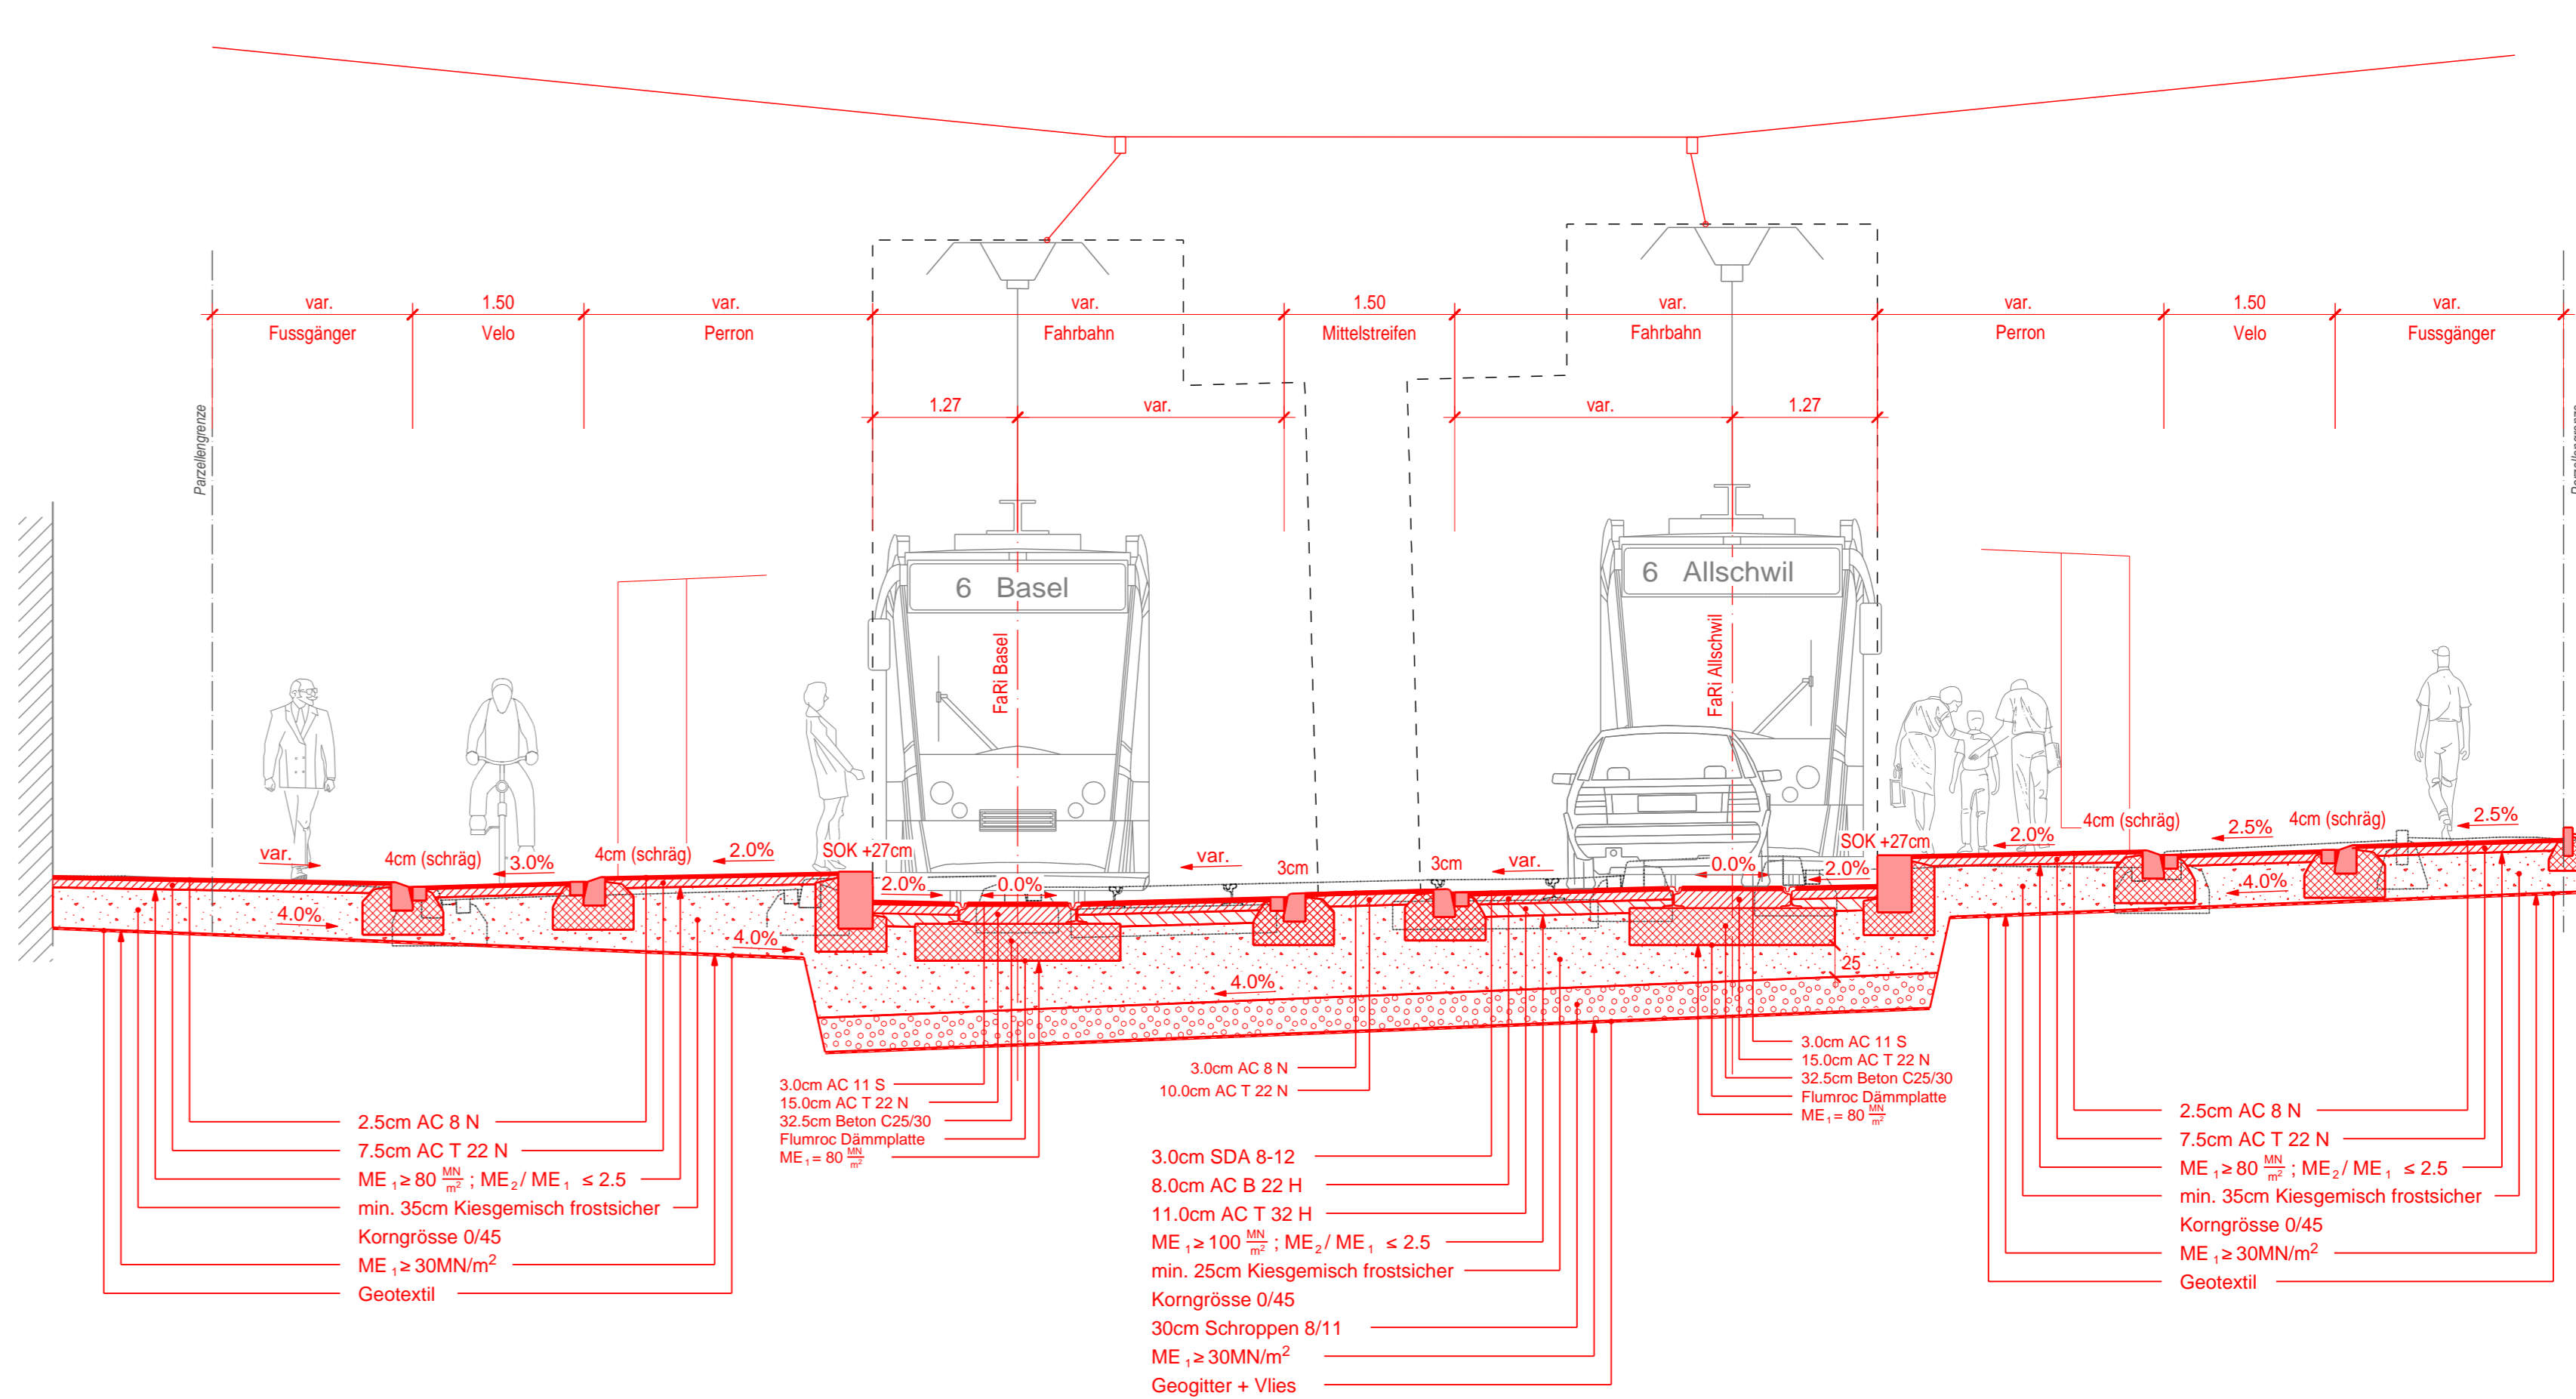

Normalprofil 3

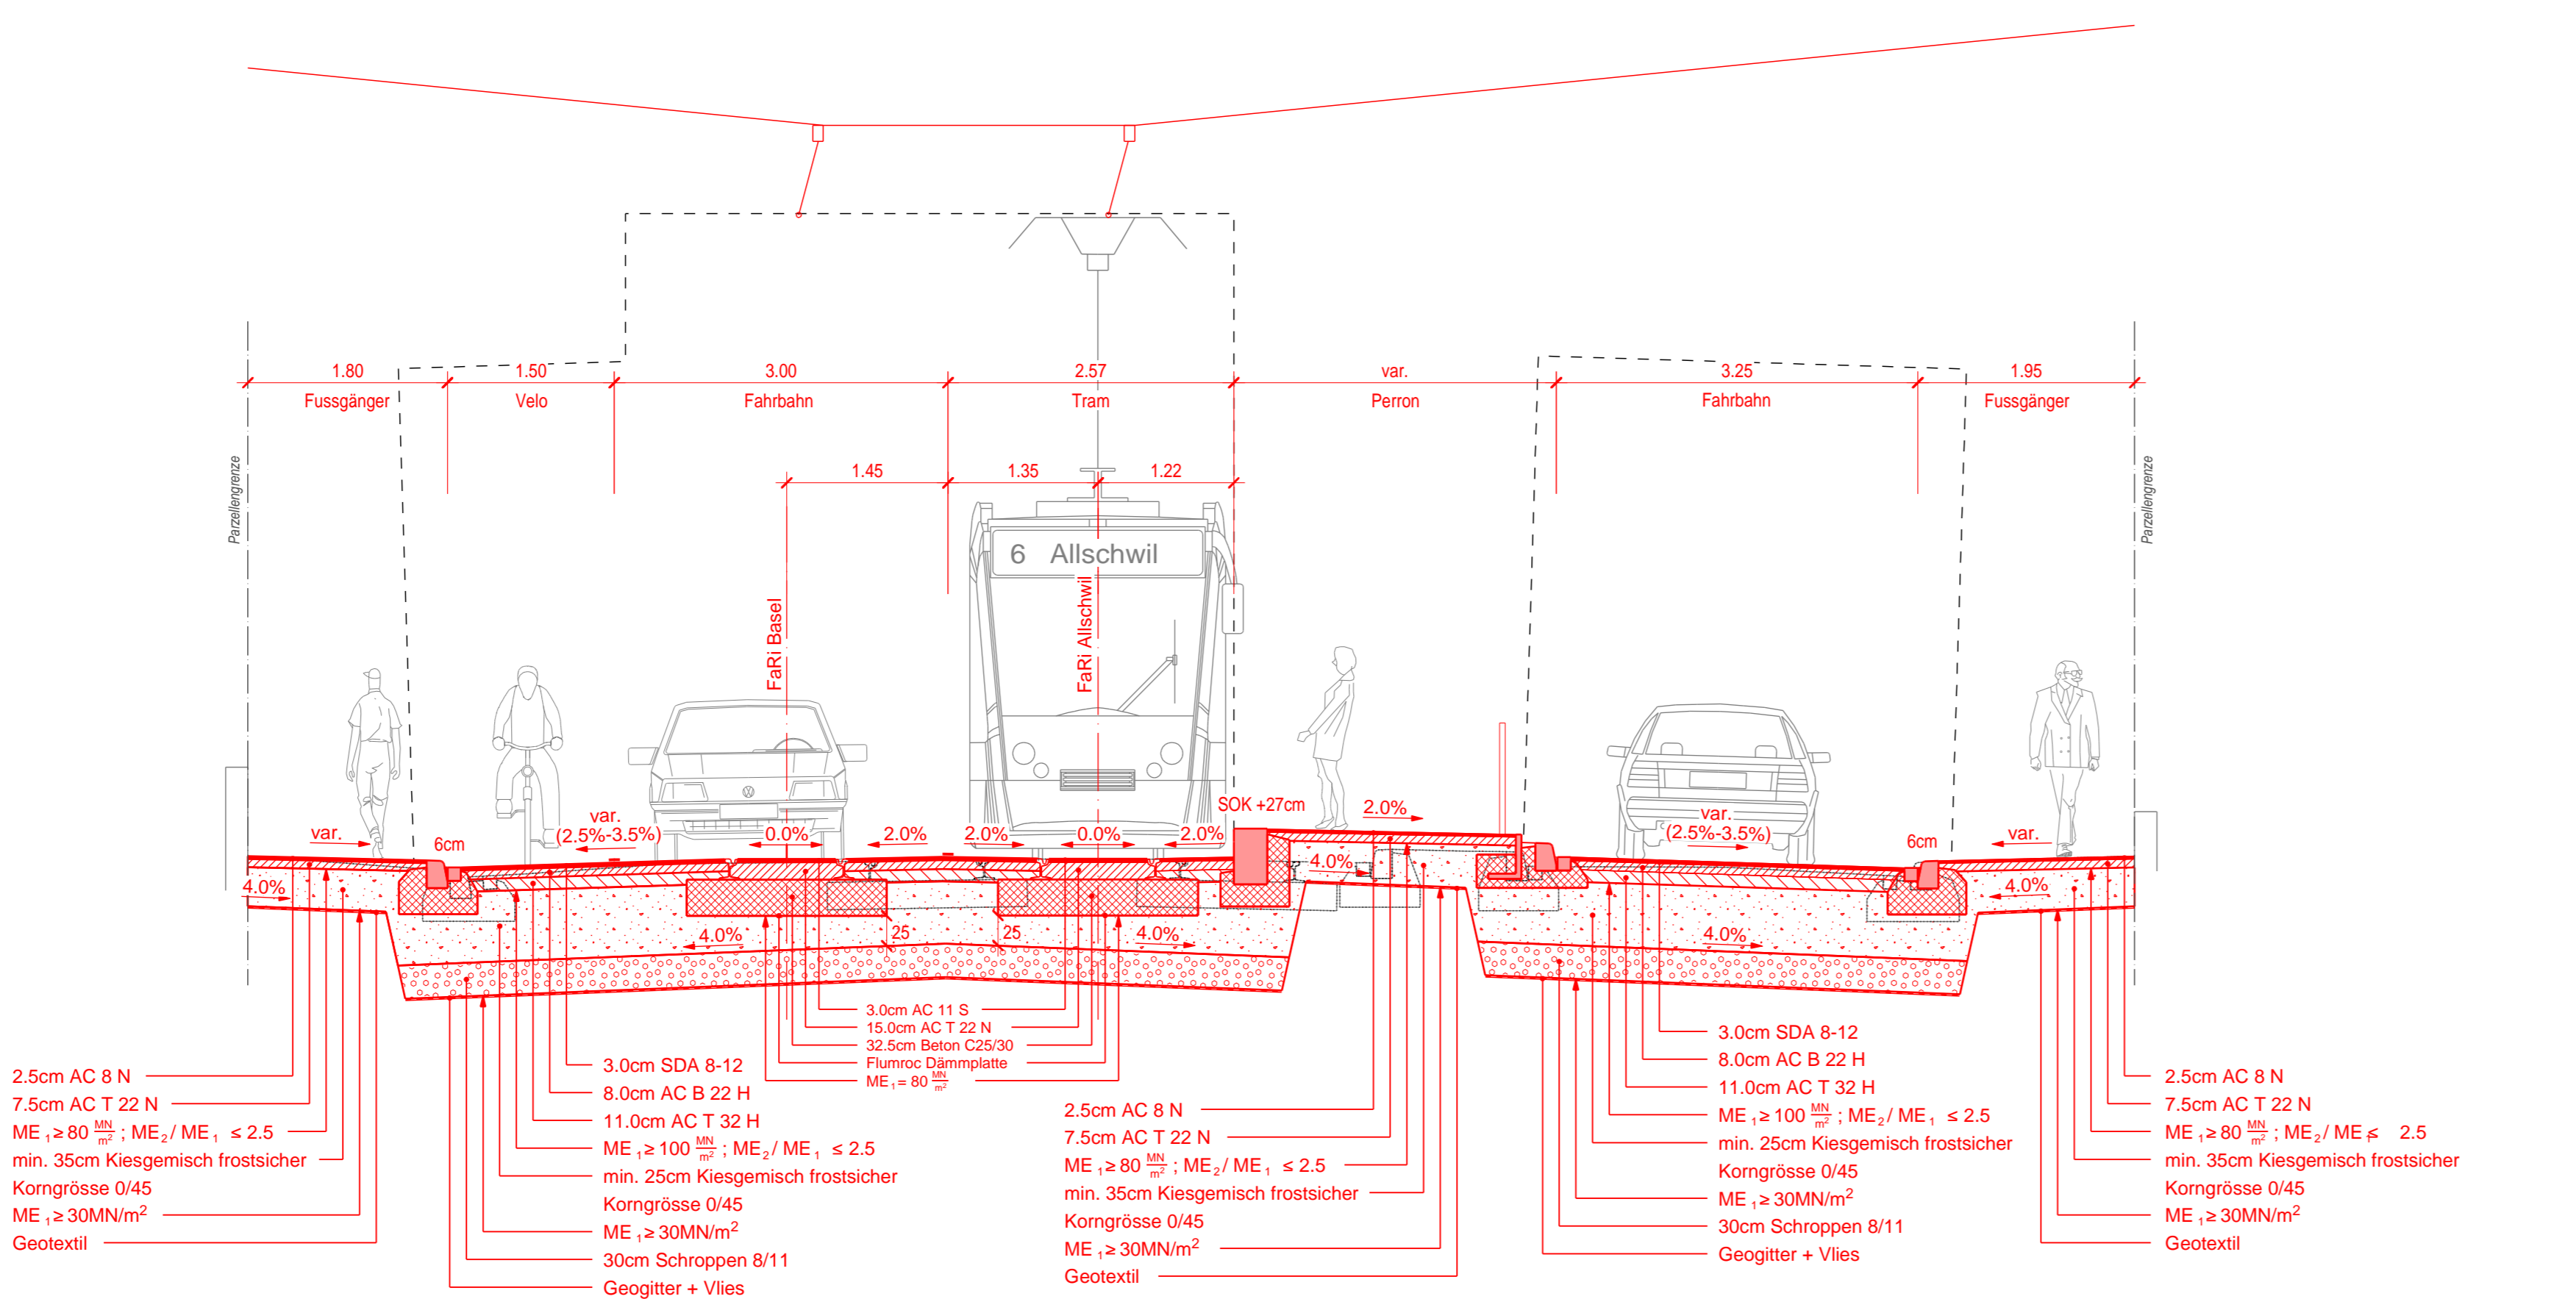

Normalprofil 4

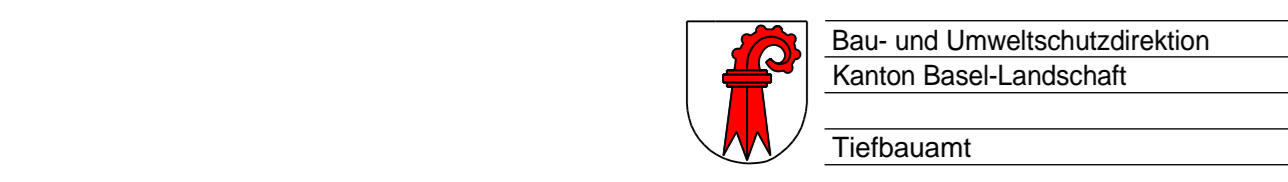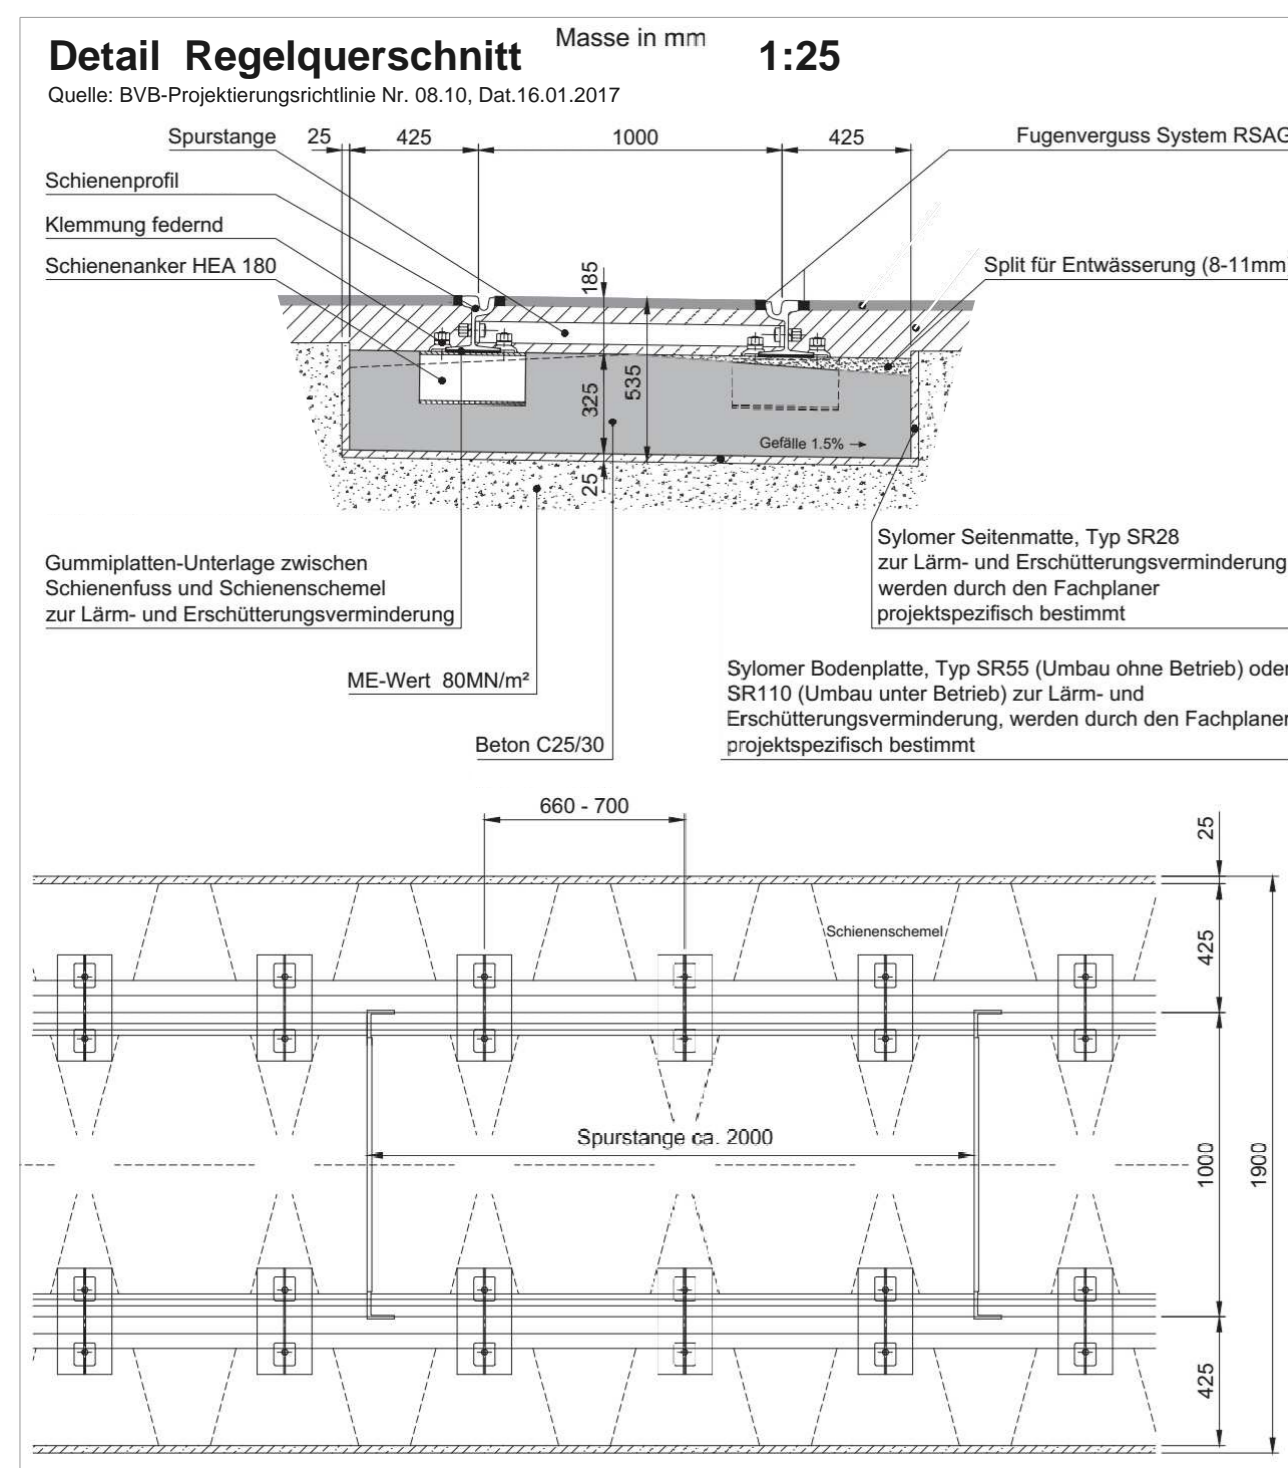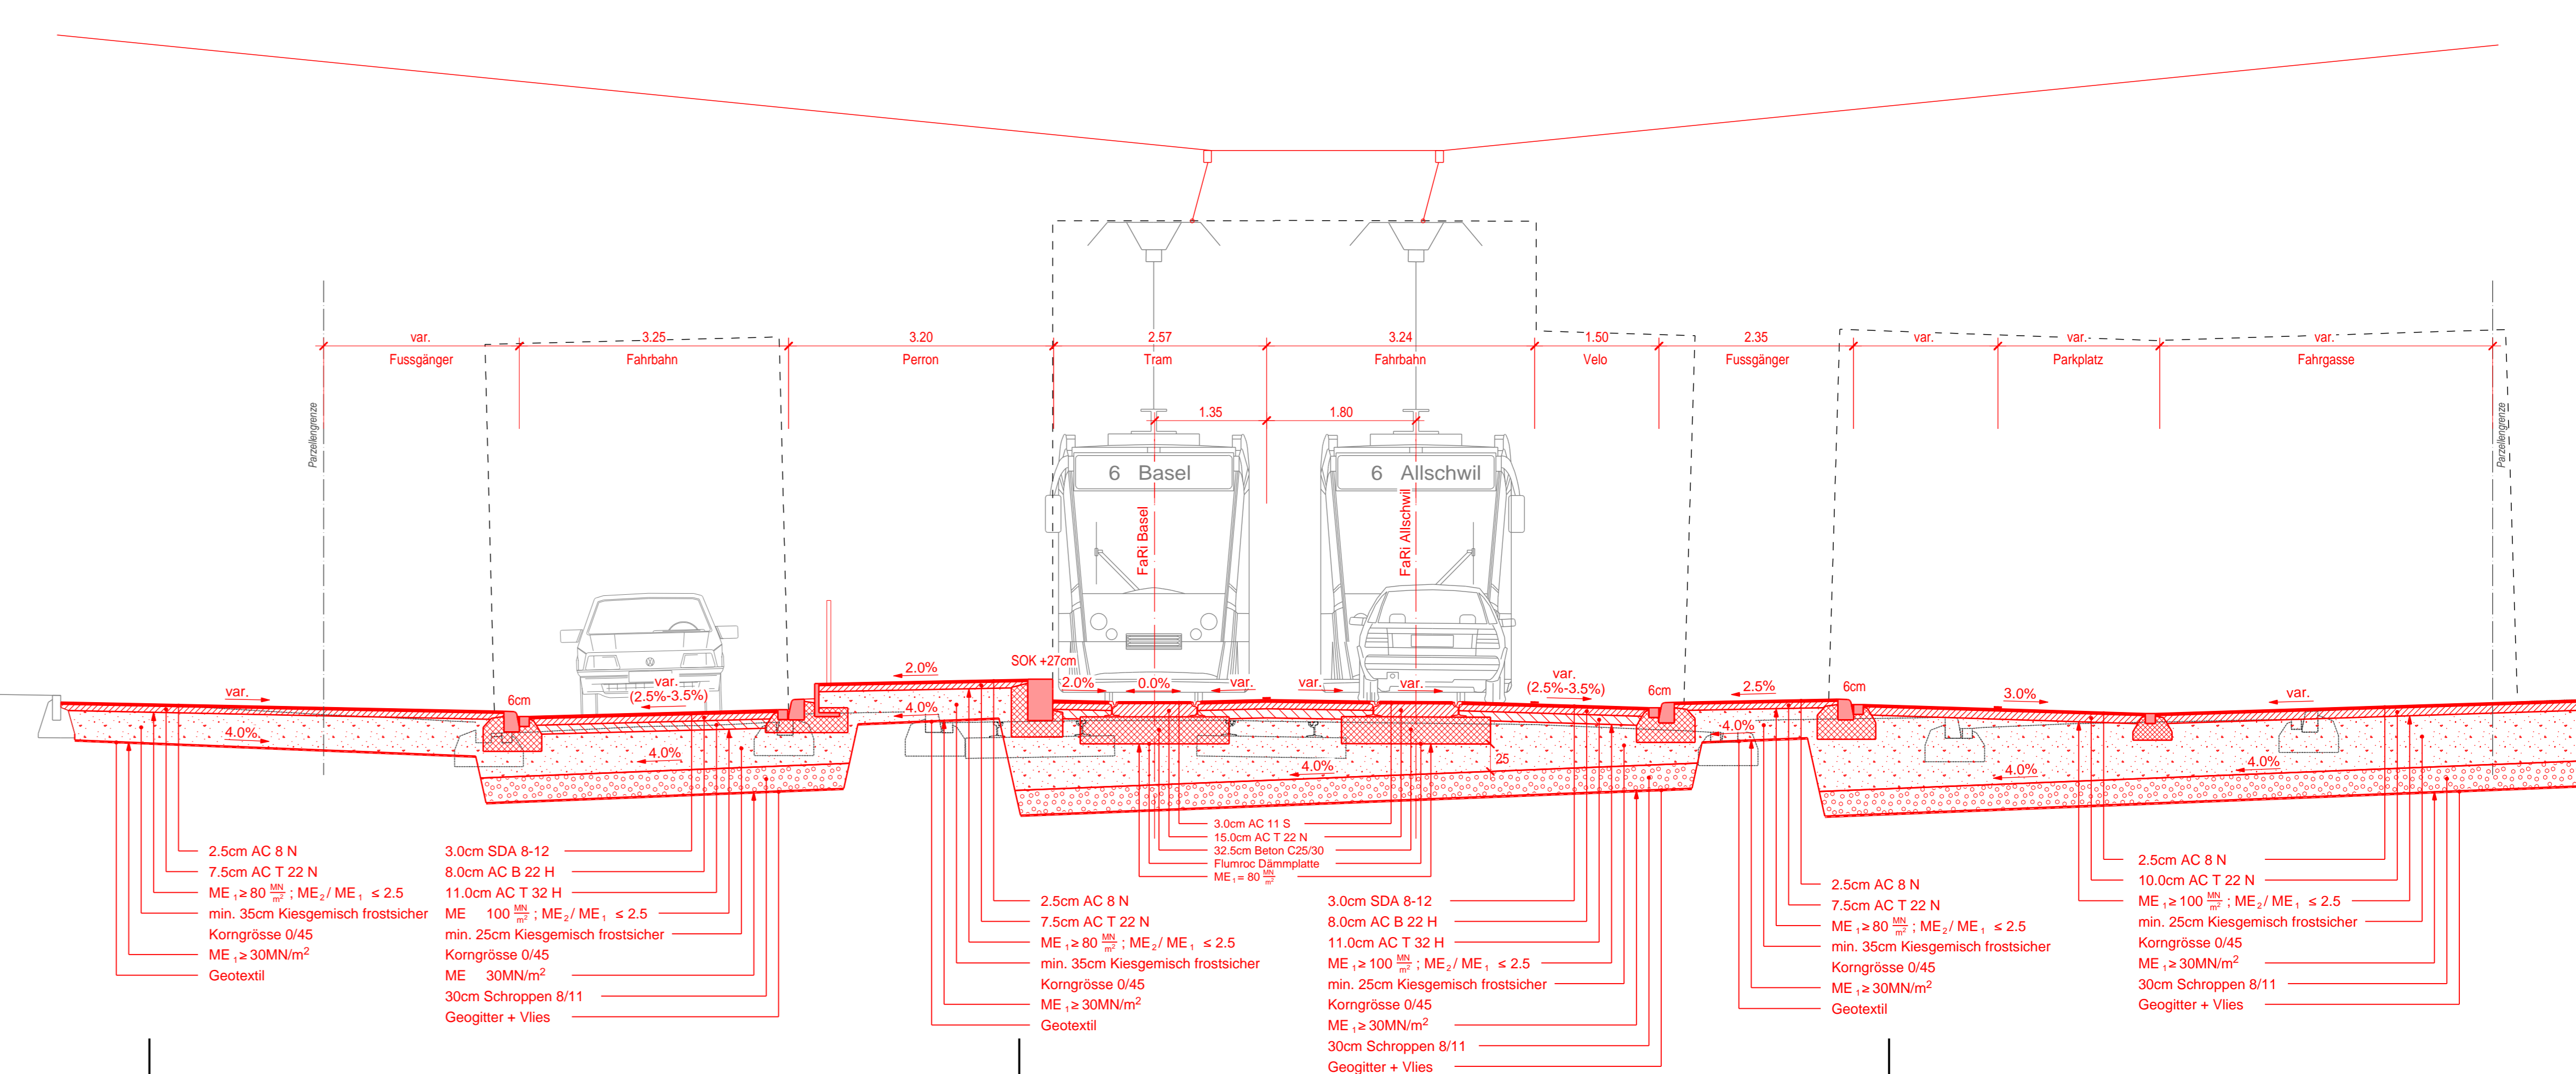

Gemeinde Allschwil

**Erneuerung und Umgestaltung Baslerstrasse**

Achse 312, BP 0 - BP 17+80

Submission

**Normalprofile NP 1 bis 4**



CAD-SYSTEM	VERTRETER BAUHERSCHAFT:		
PLANFORMAT: 147/60	Tiefbauamt Basel-Landschaft		
PLANNUMMER PROJEKTVERFASSER	PLANNUMMER TBA		
206 935 000 - 170			
<b>gruner</b>			
Colliersstrasse 55, Postfach 4001 Basel			
TELEFON 061 317 61 61			
TELEFAX 061 312 40 08			
INDEX	DATUM	GEZ.	KONTR.
A	25.08.2017	KLUNO	WIU / BSE
B			
C			