




Normalprofil 6

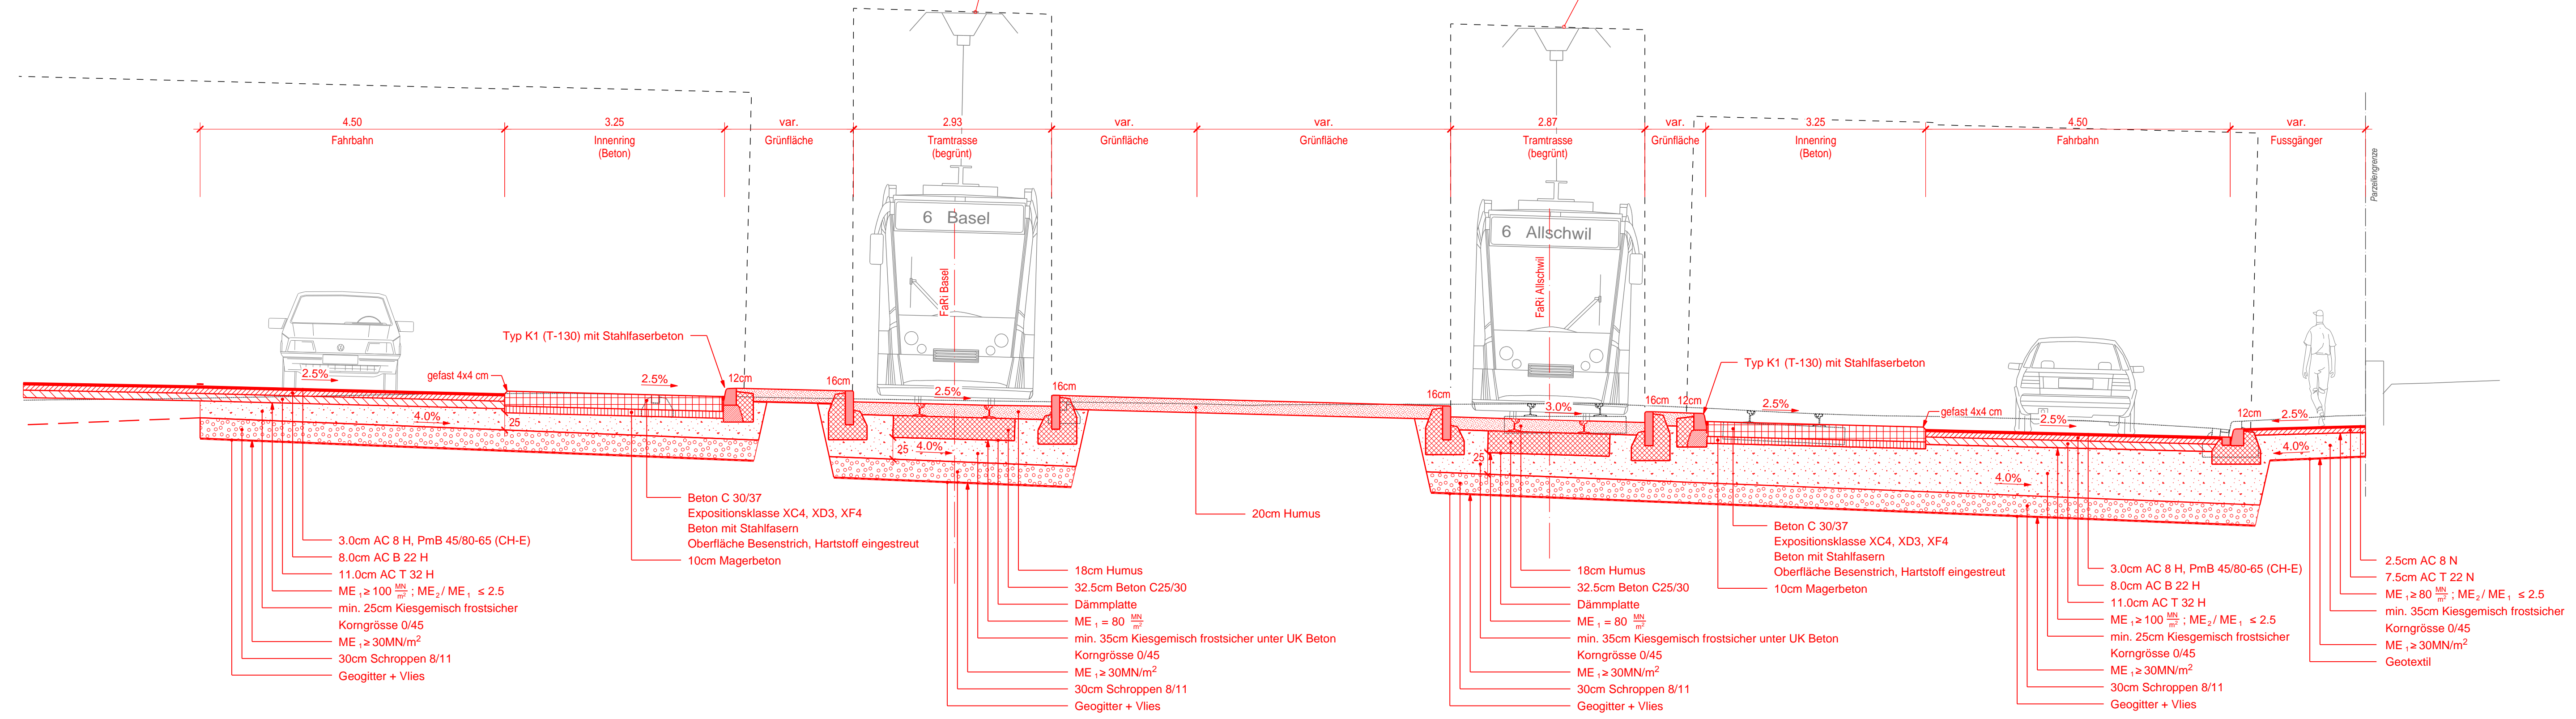

Normalprofil 5

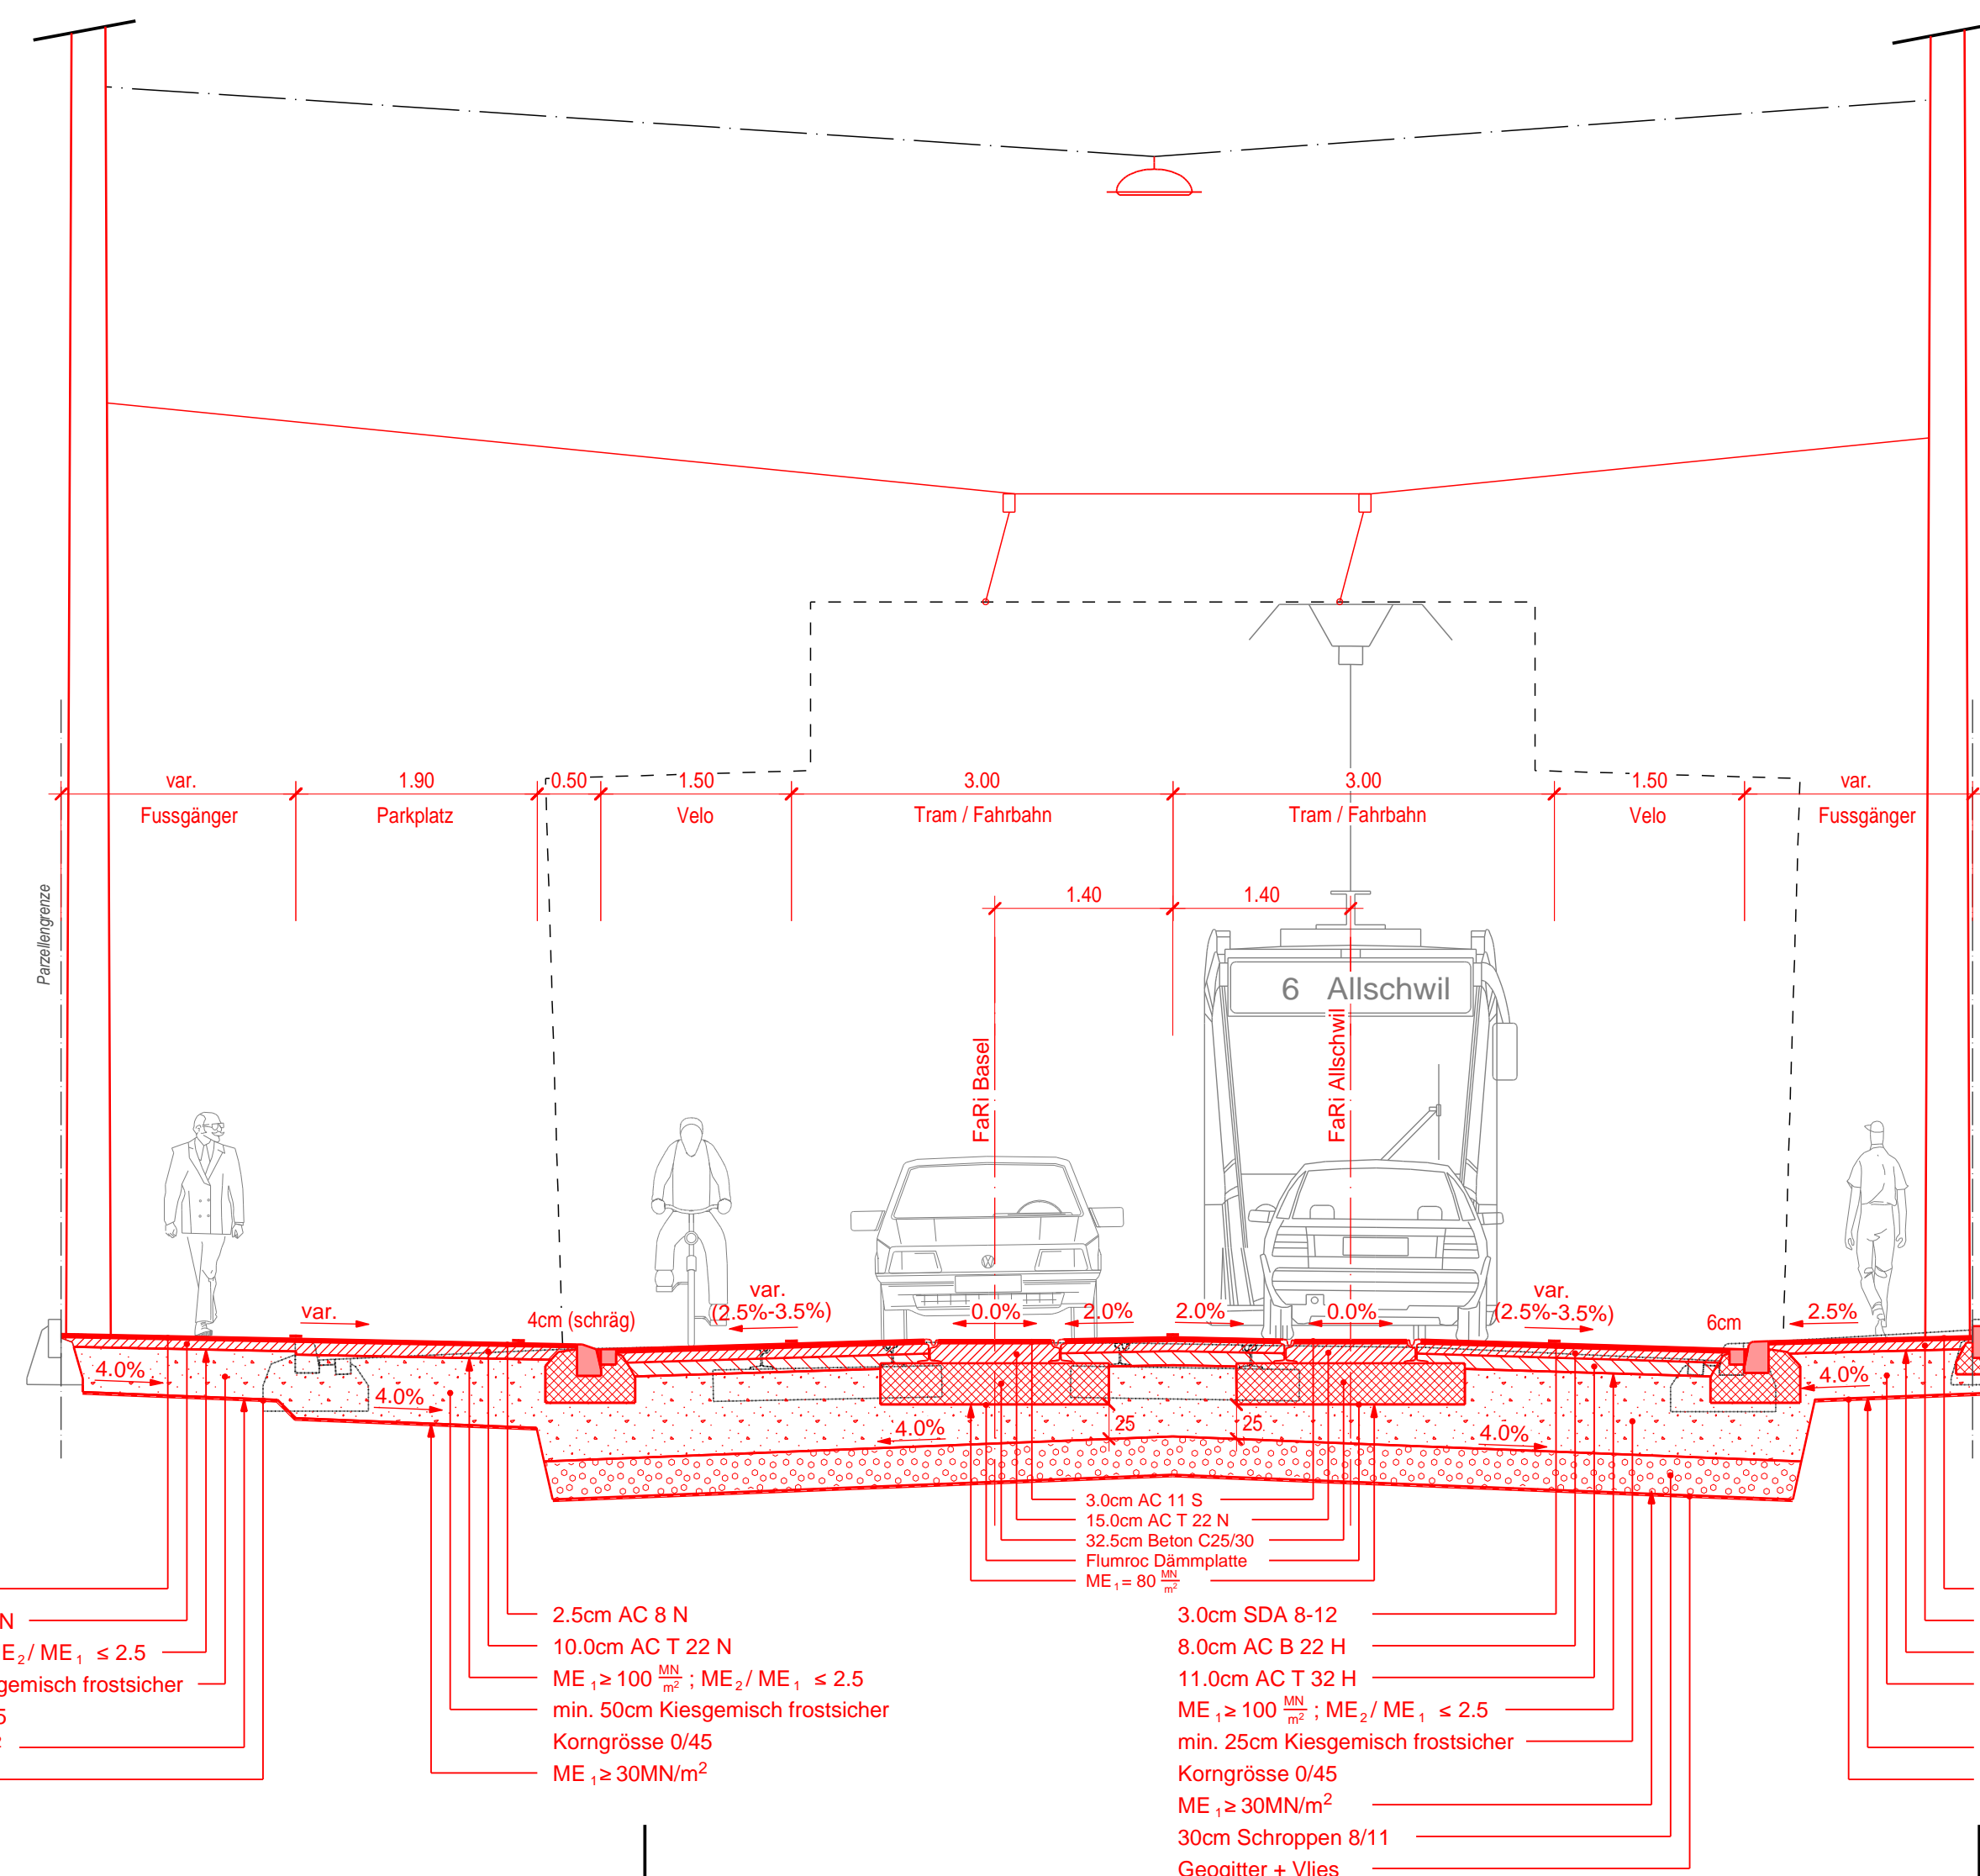

Normalprofil 7

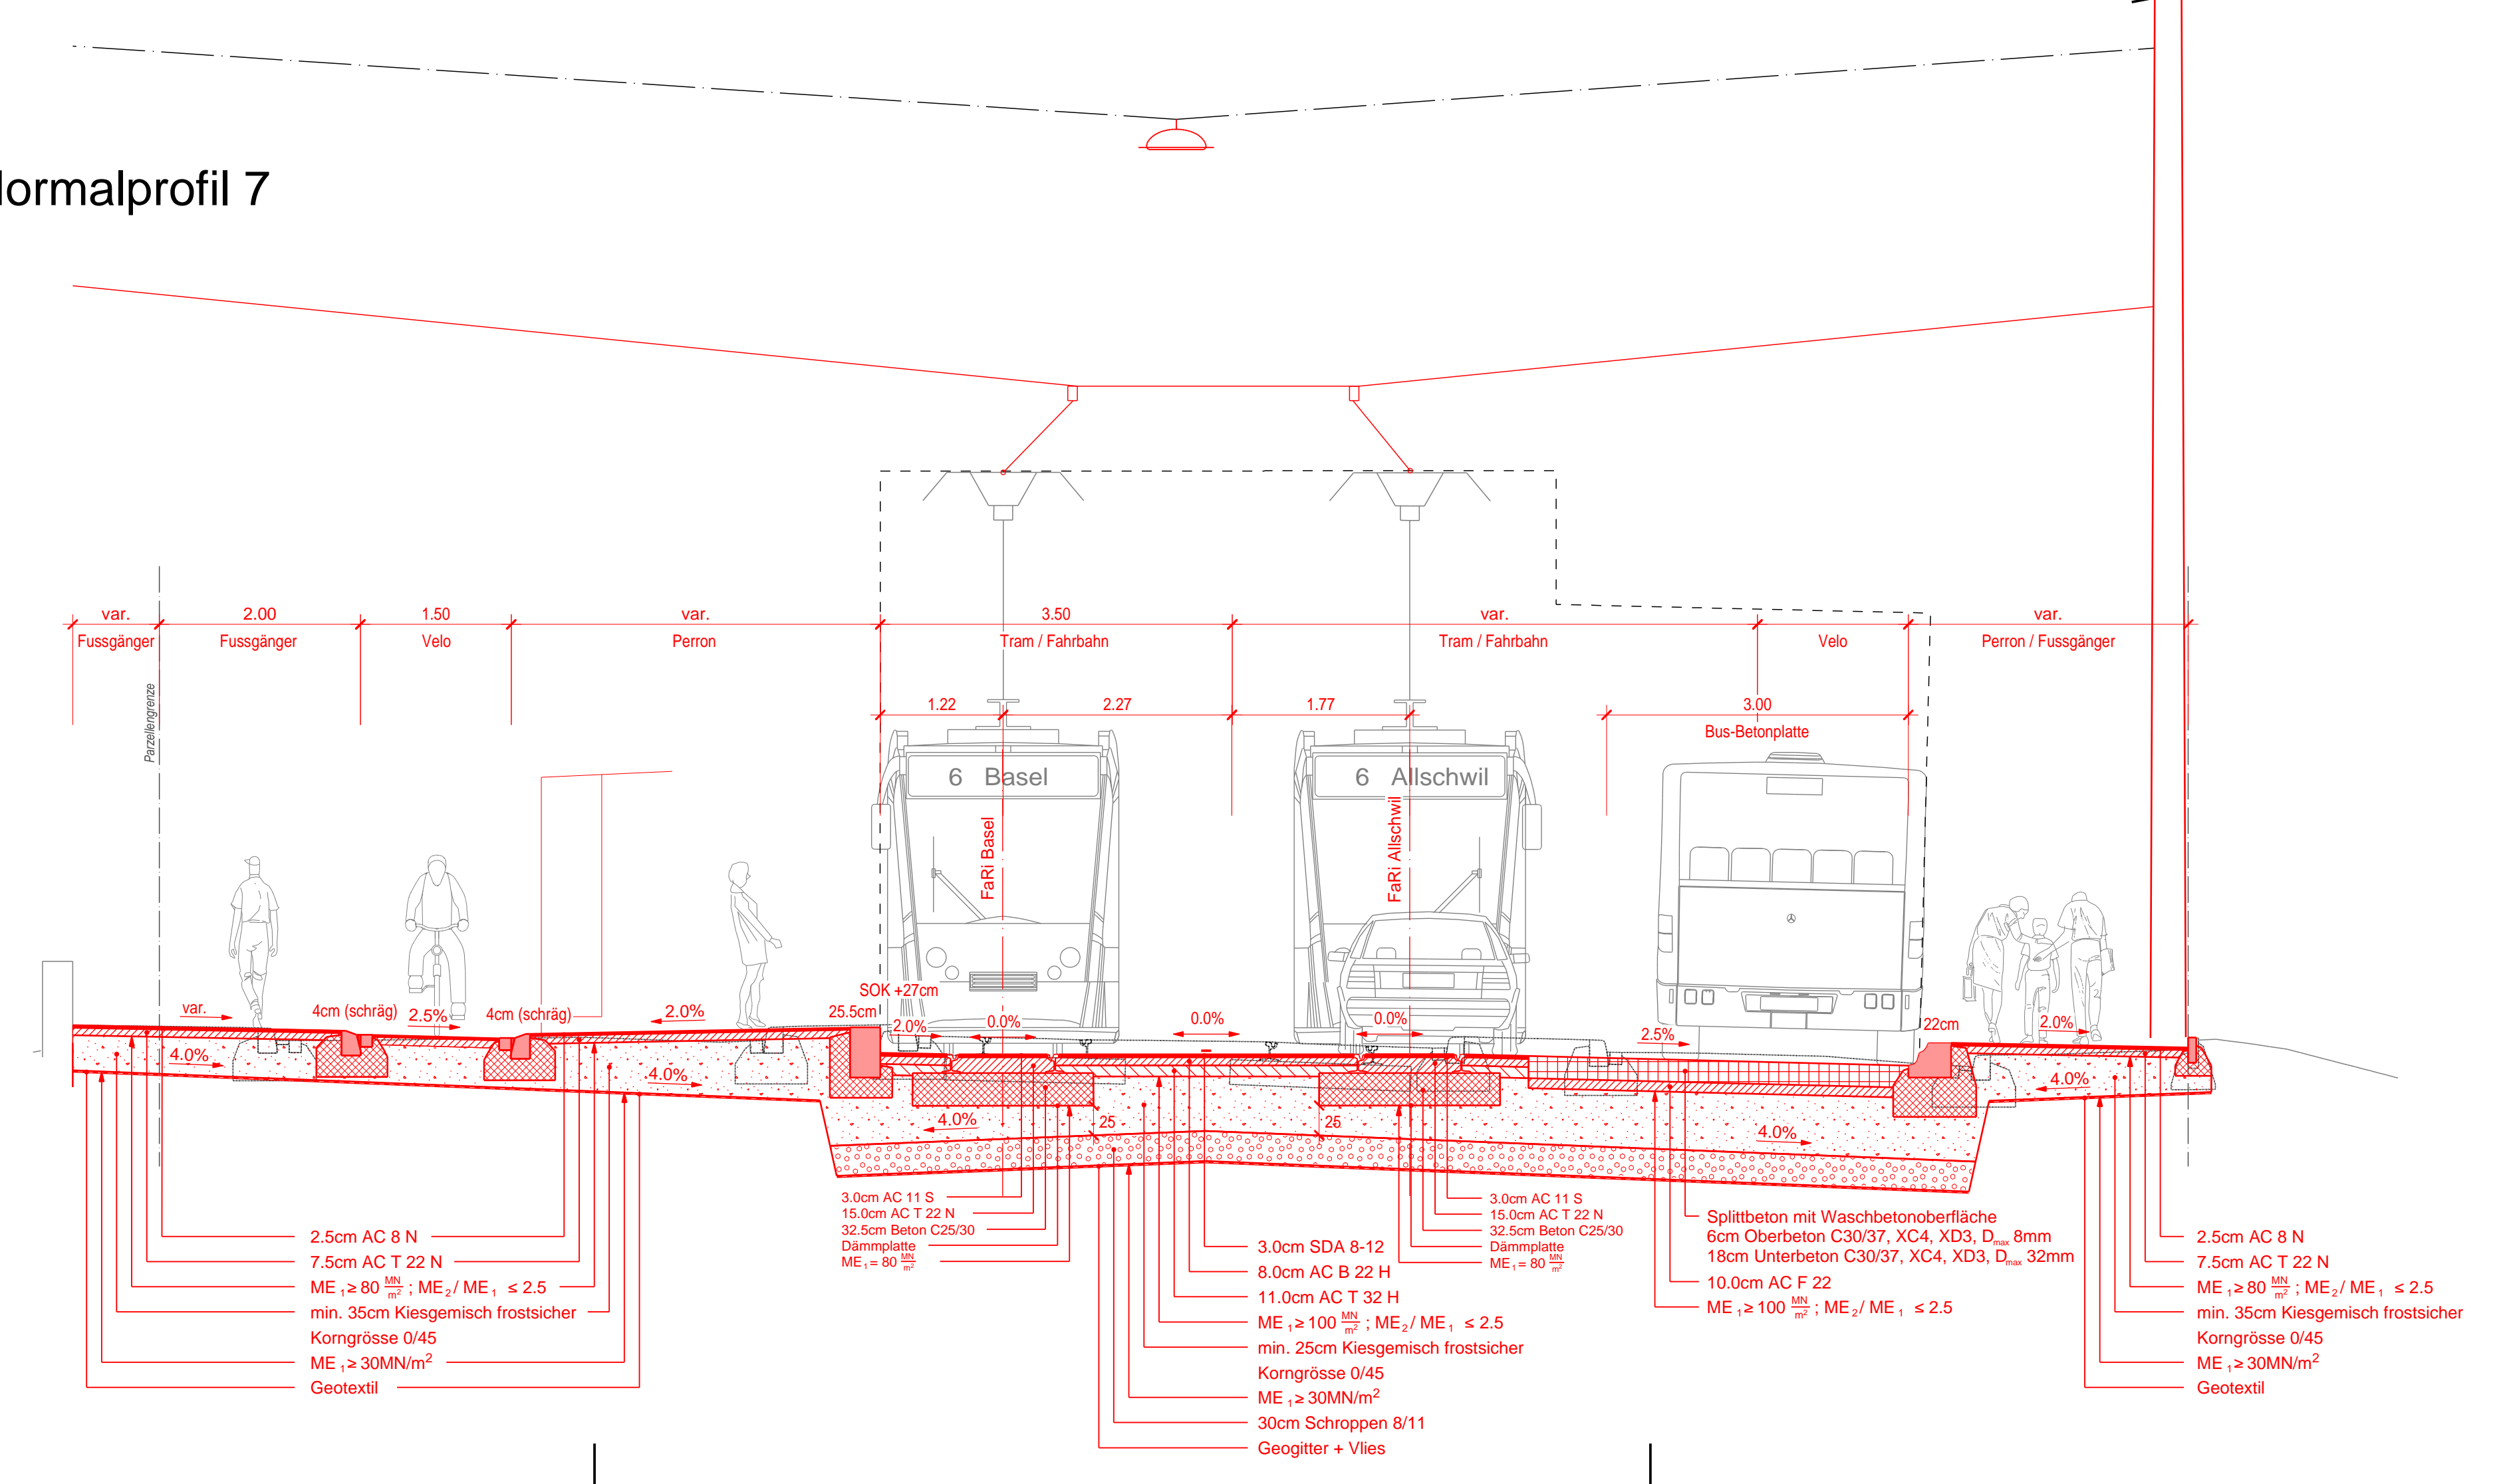

Gemeinde Allschwil

Erneuerung und Umgestaltung Baslerstrasse

Achse 312, BP 0 - BP 17+80

Submission

Normalprofile NP 5 bis 7

ÜBERSICHTSPLAN



CAD-SYSTEM	VERTRETER BAUHERRSCHAFT:
PLANFORMAT: 84/60	MASSSTAB: 1:50
PLANNUMMER PROJEKTVERRASSER	PLANNUMMER TBA
206 935 000 - 171	
gruner	INDEX
Gellerstrasse 55, Postfach 4020 Basel TELEFON 061317 81 81 TELEFAX 061912 40 09	DATUM
	25.08.2017
	GEZ
	KUNO
	KONTR.
	WU / BSE