Legende:

Pumpe		Trinkwasserleitung	
Quelle (-n)		Rohwasserleitung	
Schieber geschlossen		Anlagen ausserhalb Region 8 oder privat	
Schieber offen			
Druckreduzierung			
Fliessrichtung			
Löschreserve	LR		
Brauchreserve	BR		

BASEL LANDSCHAFT
BAU- UND UMWELTSCHUTZDIREKTION
AMT FÜR UMWELTSCHUTZ UND ENERGIE

FACHSTELLE WASSERVERSORGUNG

Regionale Wasserversorgungsplanung

Kanton BL - Region 8 (Reigoldswil)

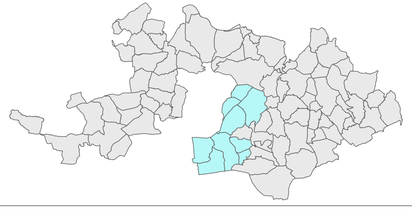

					6
					5
					4
					3
					2
22.08.2019	REL	BOC	PRR	Aktualisierung aus der Situationsanalyse	1
06.06.2018	REL	BRT	PRR	Erstellung	0

HYDRAULISCHES SCHEMA IST-Zustand

DATUM	GEZ.	KONTR.	VIS.	MASSSTAB	FORMAT
22.08.2018	REL	BOC	PRR		100x40

L3533 / 02.1

Gesamtplaner

HOLINGER AG INGENIEURUNTERNEHMEN
Galmsstrasse 4, CH-4410 Liestal
Telefon +41 (0)61 926 23 23, Telefax +41 (0)61 926 23 24
liestal@holinger.com http://www.holinger.com

Zertifiziert ISO 9001:2008

HOLINGER
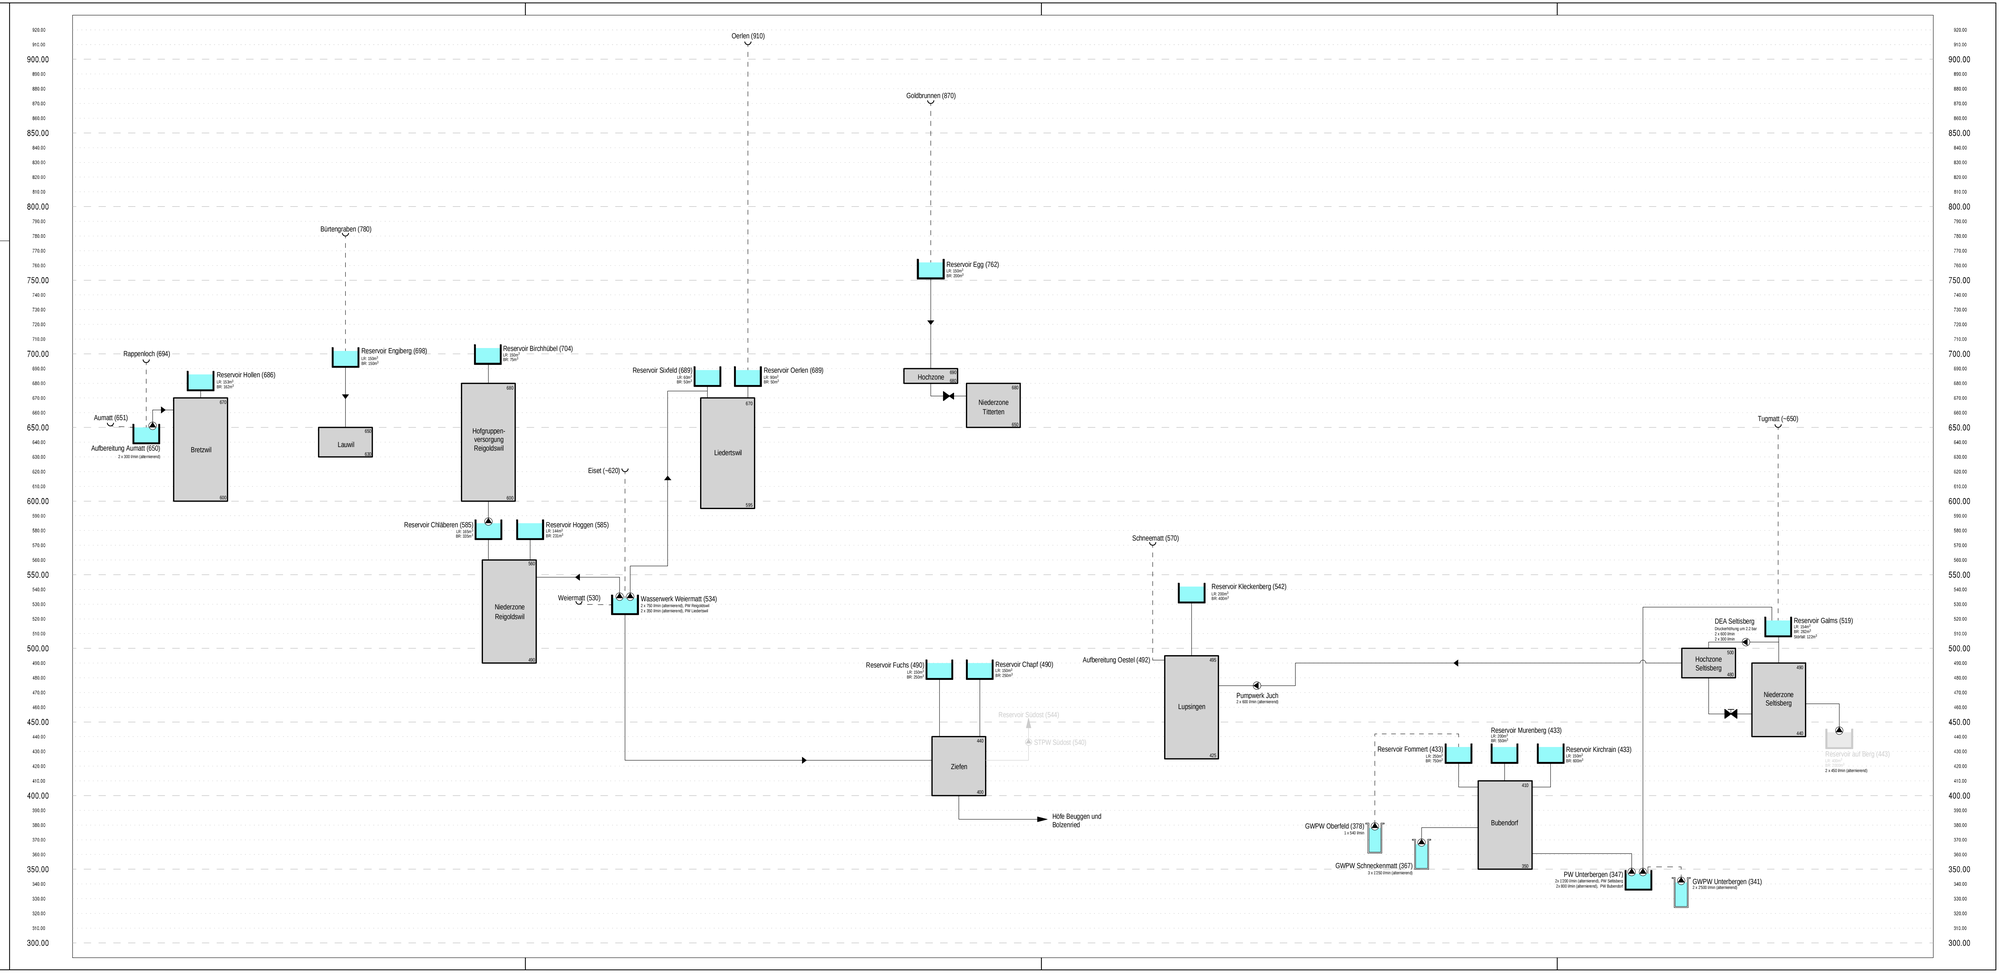
Planer