## Legende:

| | | | |
|---|---|---|---|
| Pumpe | | Trinkwasserleitung | |
| Quelle (-n) | | Rohwasserleitung | |
| Schieber geschlossen | | Anlagen ausserhalb Region 8 oder privat | |
| Schieber offen | | | |
| Druckreduzierung | | | |
| Fliessrichtung | | | |
| Löschreserve | LR | | |
| Brauchreserve | BR | | |

BASEL LANDSCHAFT
BAU- UND UMWELTSCHUTZDIREKTION
AMT FÜR UMWELTSCHUTZ UND ENERGIE

FACHSTELLE WASSERVERSORGUNG

# Regionale Wasserversorgungsplanung

## Kanton BL - Region 8 (Reigoldswil)

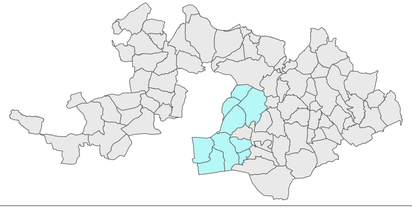

| | | | | | |
|---|---|---|---|---|---|
| | | | | | 6 |
| | | | | | 5 |
| | | | | | 4 |
| | | | | | 3 |
| | | | | | 2 |
| | | | | | 1 |
| | | | | | 0 |

## HYDRAULISCHES SCHEMA Ist-Zustand

| DATUM | GEZ. | KONTR. | VIS. | MASSSTAB | FORMAT |
|---|---|---|---|---|---|
| 23.08.2018 | REL | BRT | PRR | | 102x39 |

L3533 / 02

Gesamtplaner

**HOLINGER AG INGENIEURUNTERNEHMEN**
Galmsstrasse 4, CH-4410 Liestal
Telefon +41 (0)61 926 23 23, Telefax +41 (0)61 926 23 24
liestal@holinger.com http://www.holinger.com

**Zertifiziert ISO 9001:2008**

HOLINGER
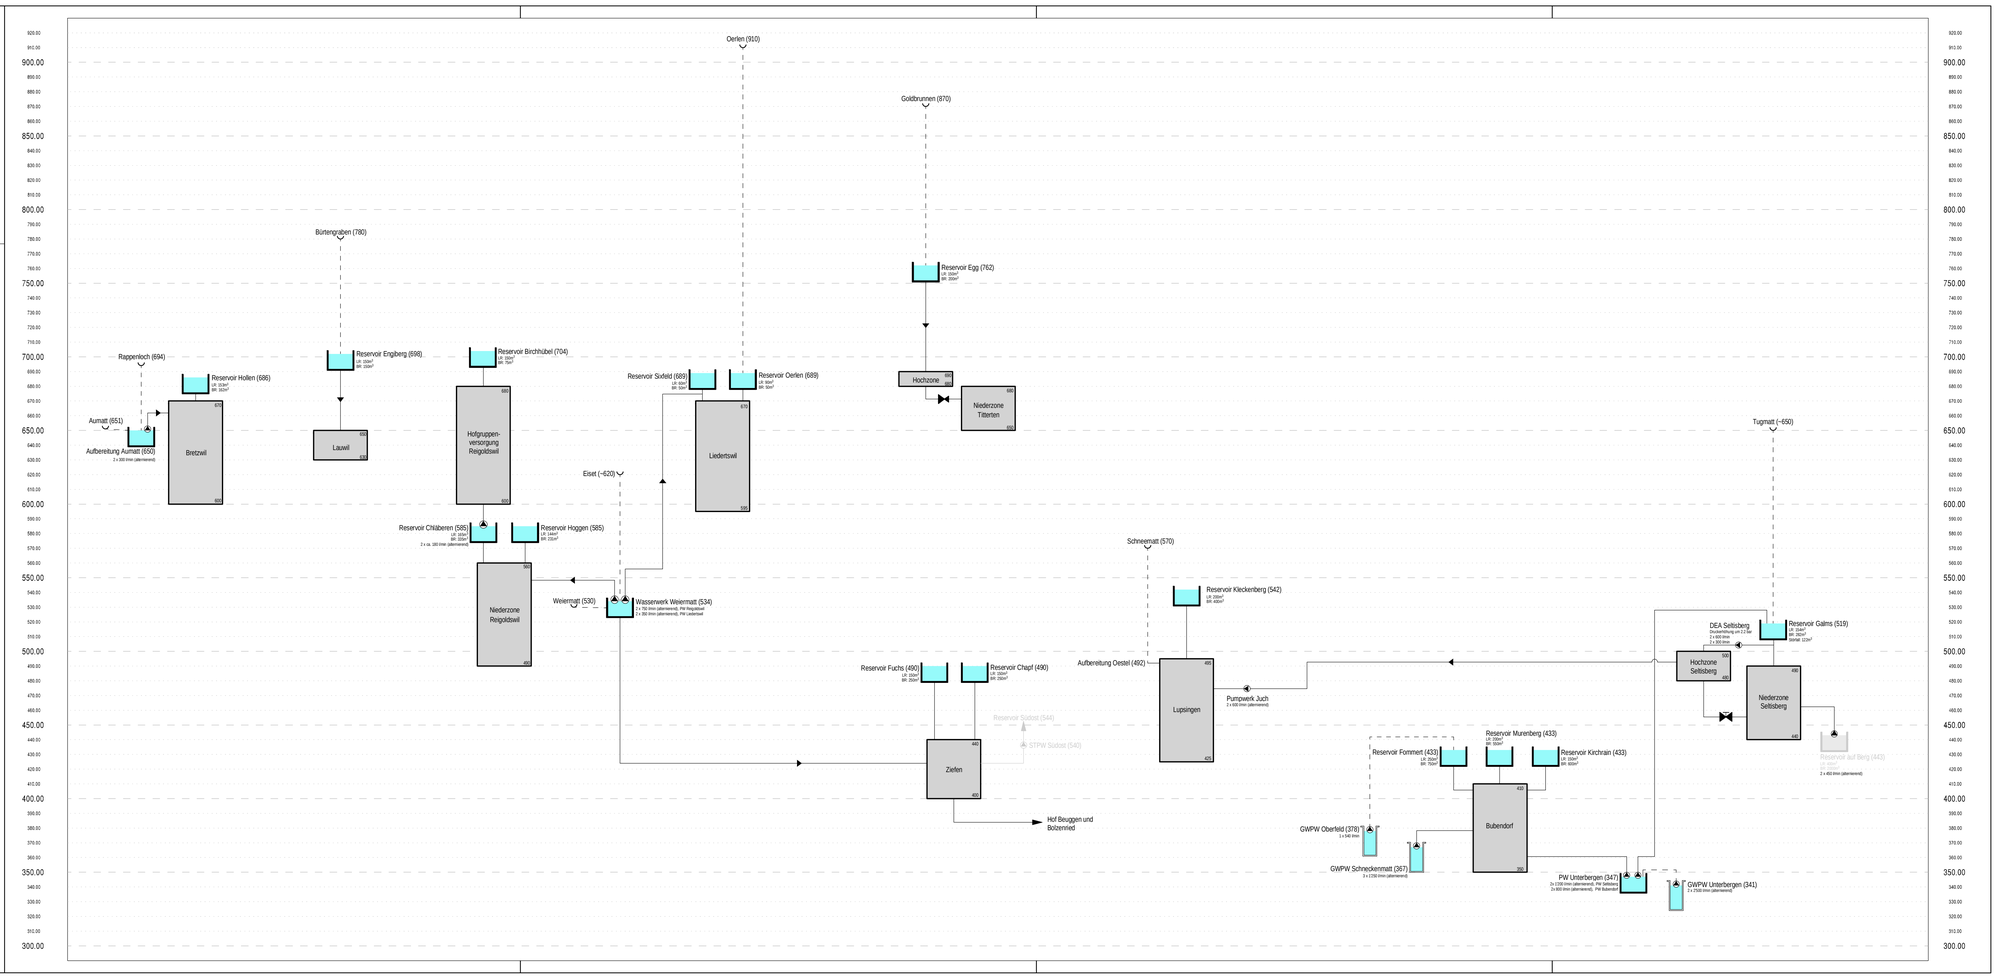
Planer