Legende:

Pumpe		Löschreserve	LR
Quelle (-n)		Brauchreserve	BR
Schieber geschlossen		Trinkwasserleitung	—
Schieber offen		Rohwasserleitung	- -
Druckreduzierung			
Fliessrichtung			

BASEL LANDSCHAFT

BAU- UND UMWELTSCHUTZDIREKTION
AMT FÜR UMWELTSCHUTZ UND ENERGIE

FACHSTELLE WASSERVERSORGUNG

Regionale Wasserversorgungsplanung

Kanton BL - Region 5 (Buus)

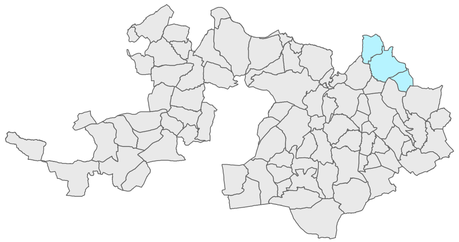

					6
					5
					4
					3
					2
					1
					0

HYDRAULISCHES SCHEMA IST-Zustand

DATUM	GEZ.	KONTR.	VIS.	MASSSTAB	FORMAT
31.07.2017	KAE	BRT	PRR		95x39

L3455 / 02

Gesamtplaner

HOLINGER AG INGENIEURUNTERNEHMEN
Galmsstrasse 4, CH-4410 Liestal
Telefon +41 (0)61 926 23 23, Telefax +41 (0)61 926 23 24
liestal@holinger.com http://www.holinger.com

Zertifiziert ISO 9001:2008

HOLINGER
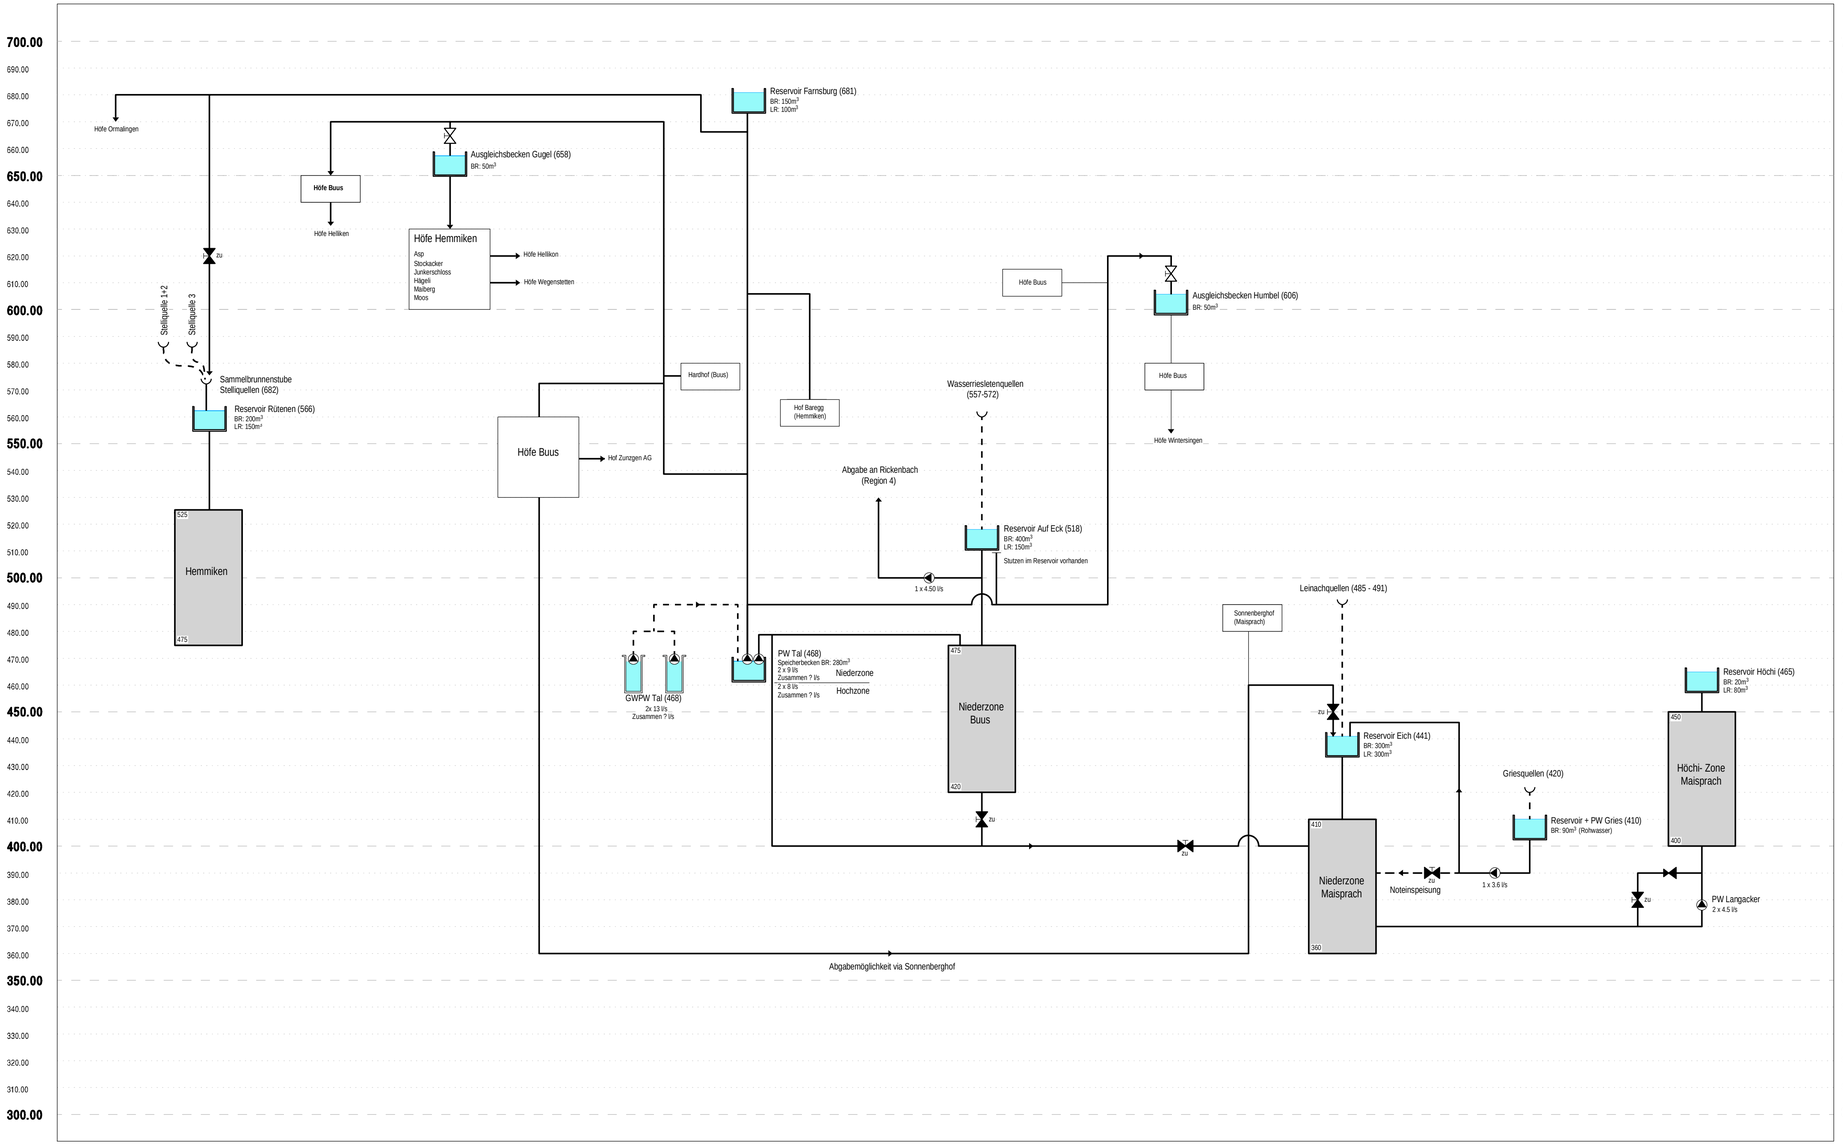
Planer