BASEL LANDSCHAFT

BAU- UND UMWELTSCHUTZDIREKTION
AMT FÜR UMWELTSCHUTZ UND ENERGIE

FACHSTELLE WASSERVERSORGUNG

Regionale Wasserversorgungsplanung
Kanton BL - Region 6 (Oltingen)

					6
					5
					4
					3
					2
					1
					0

HYDRAULISCHES SCHEMA IST-ZUSTAND

DATUM	GEZ.	KONTR.	VIS.	MASSSTAB	FORMAT
25.08.2016	REE	BRT	PRR		126x45

L3365 / 02

Gesamtplaner

HOLINGER AG INGENIEURUNTERNEHMEN
Galmsstrasse 4, CH-4410 Liestal
Telefon +41 (0)61 926 23 23, Telefax +41 (0)61 926 23 24
liestal@holinger.com http://www.holinger.com

Zertifiziert ISO 9001:2008

HOLINGER

Planer
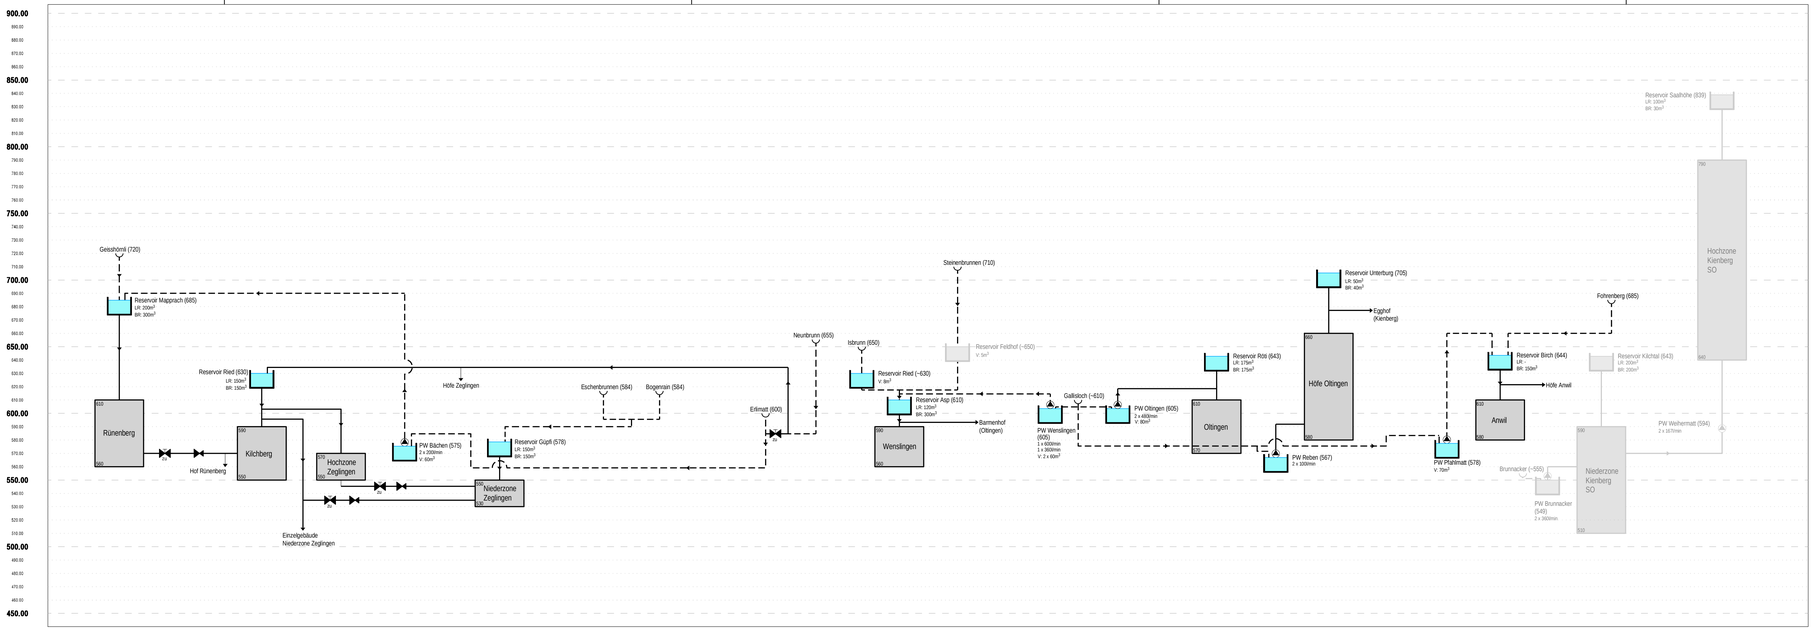
Pumpe	
Quelle (-n)	
Schieber geschlossen	
Druckreduzierung	
Fliessrichtung	
Löschreserve	LR
Brauchreserve	BR
Trinkwasserleitung	—
Rohwasserleitung	- -