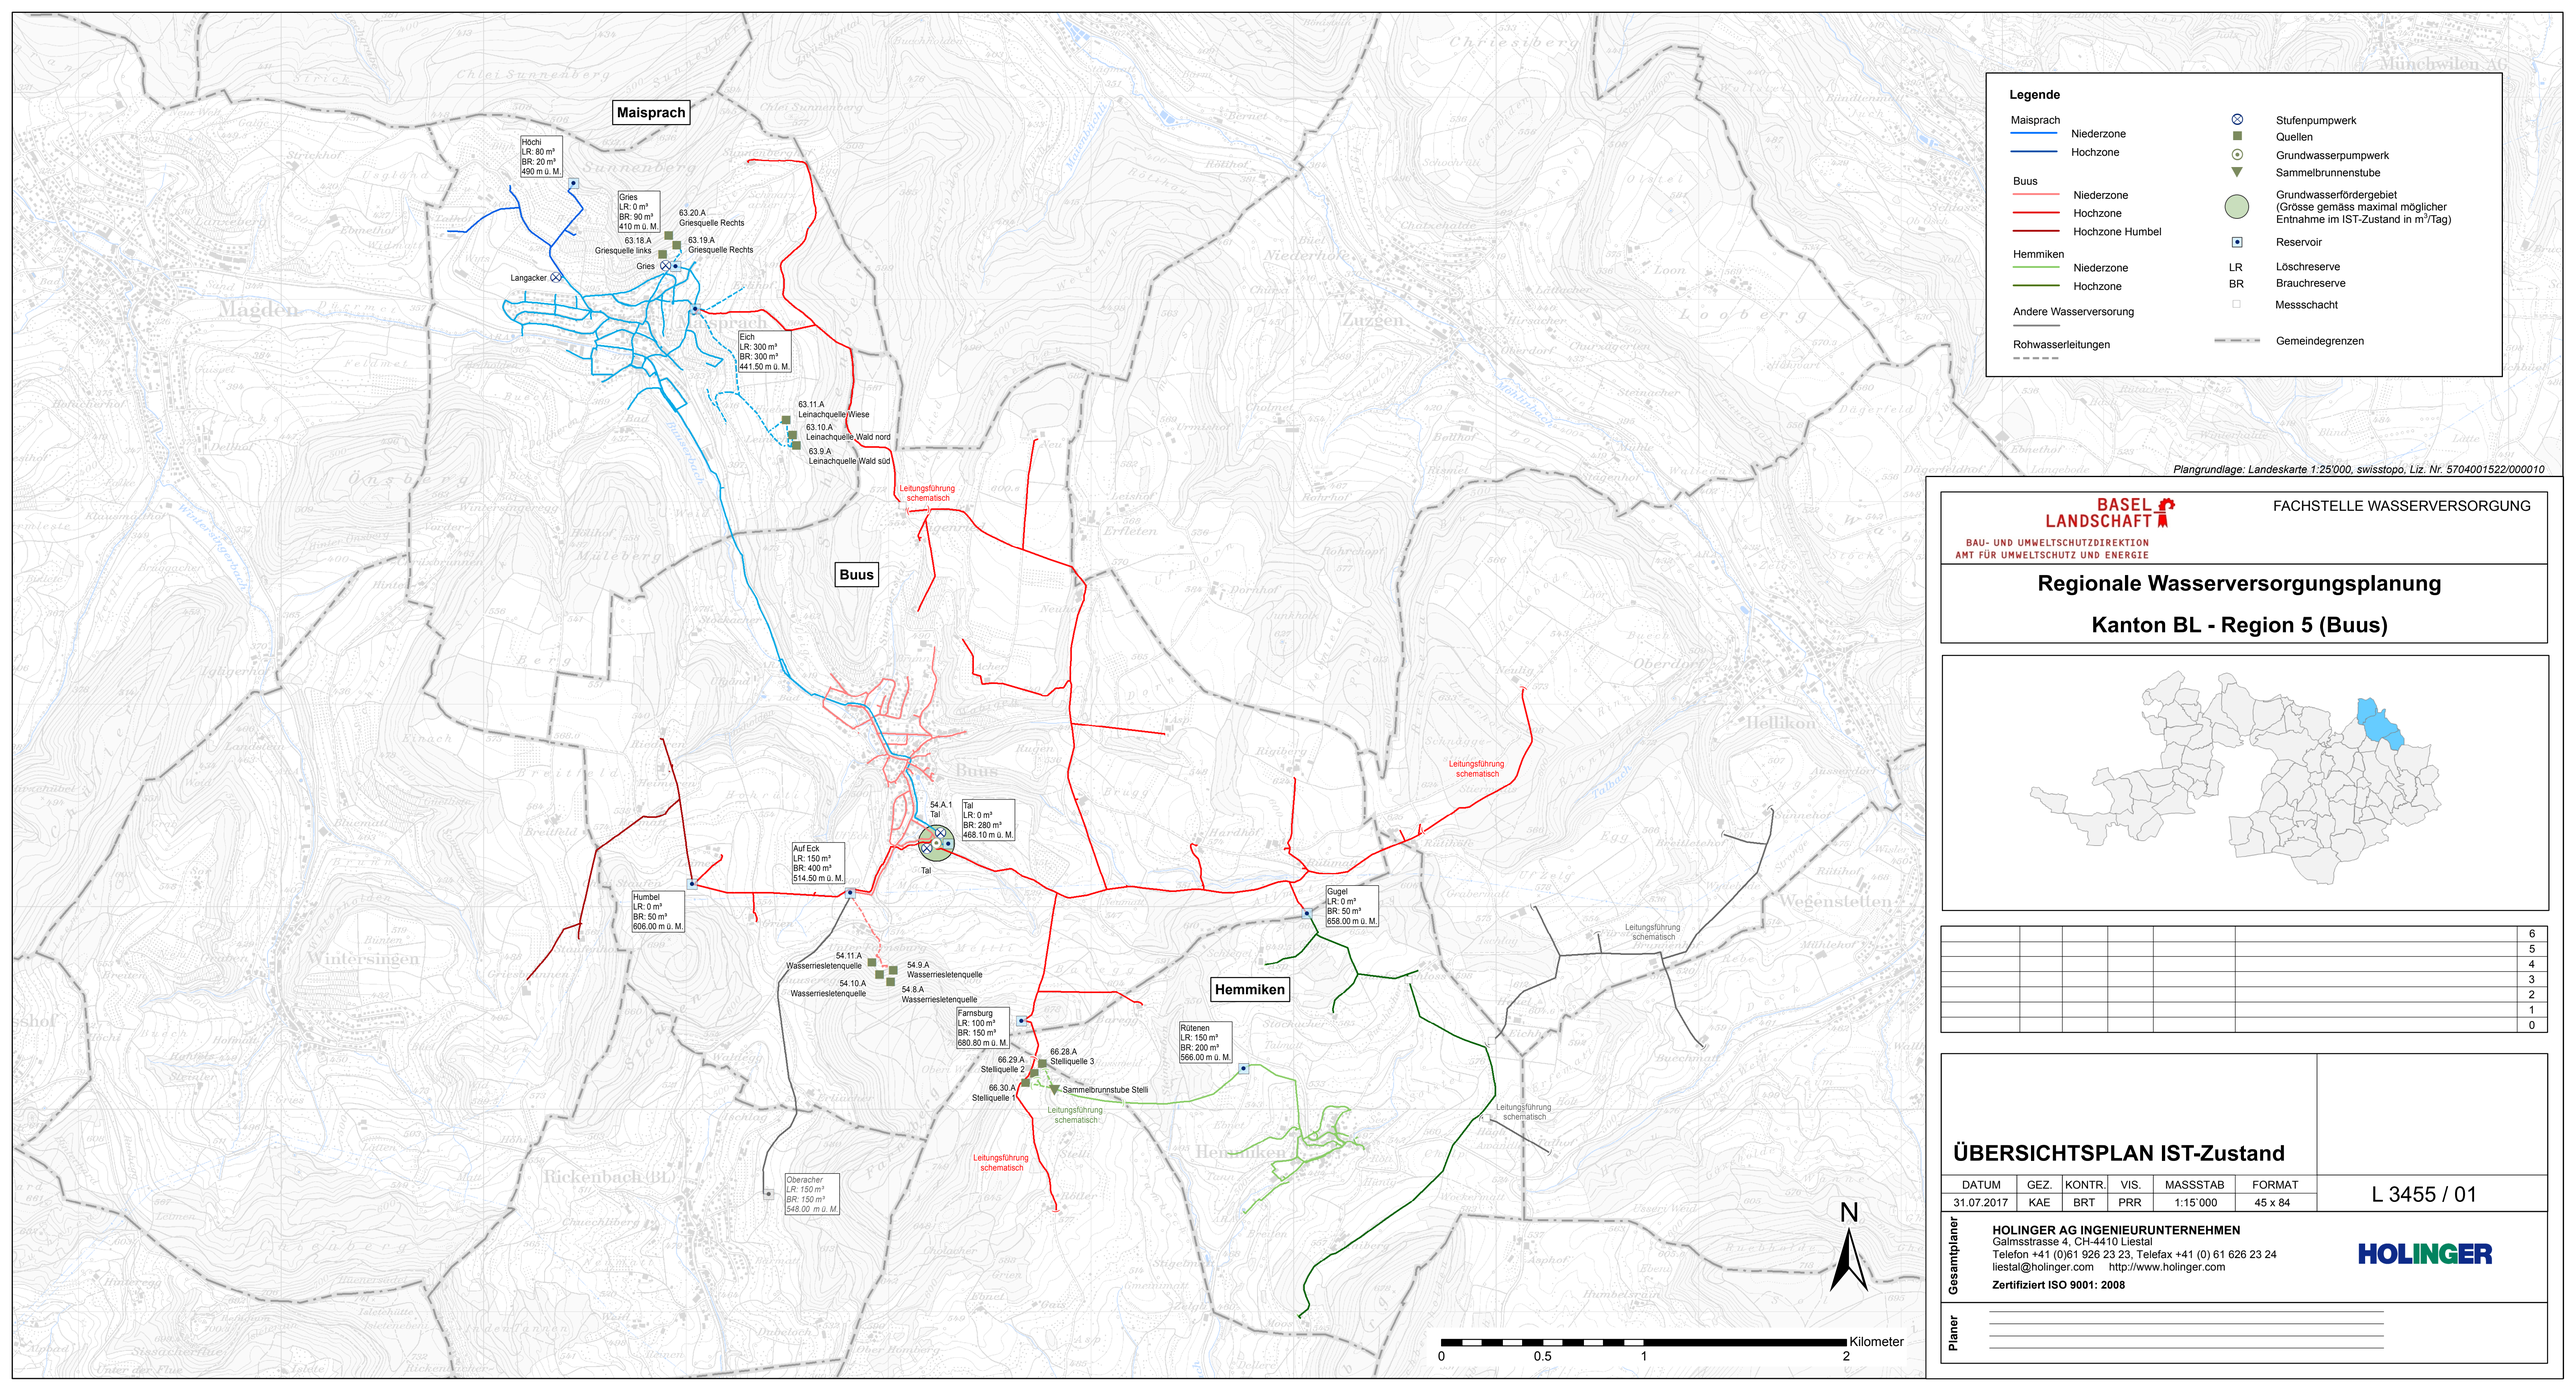

Plangrundlage: Landeskarte 1:25'000, swisstopo, Liz. Nr. 5704001522/000010

BASEL LANDSCHAFT
BAU- UND UMWELTSCHUTZDIREKTION
AMT FÜR UMWELTSCHUTZ UND ENERGIE

FACHSTELLE WASSERVERSORGUNG

Regionale Wasserversorgungsplanung

Kanton BL - Region 5 (Buus)

						6
						5
						4
						3
						2
						1
						0

ÜBERSICHTSPLAN IST-Zustand

DATUM	GEZ.	KONTR.	VIS.	MASSSTAB	FORMAT
31.07.2017	KAE	BRT	PRR	1:15'000	45 x 84

L 3455 / 01

Gesamtplaner

HOLINGER AG INGENIEURUNTERNEHMEN
Galmsstrasse 4, CH-4410 Liestal
Telefon +41 (0)61 926 23 23, Telefax +41 (0) 61 626 23 24
liestal@holinger.com http://www.holinger.com

Zertifiziert ISO 9001: 2008

HOLINGER

Planer