Fachstelle Melioration
4450 Sissach, Ebenrainweg 27
Telefon 061 552 21 91
Telefax 061 552 21 94
Internet: http://www.ebenrain.ch
2240.FM.244 / 11.04.2014 / Br

Volkswirtschafts- und Gesundheitsdirektion
Kanton Basel-Landschaft

Landwirtschaftliches Zentrum Ebenrain

WEGEBAU - Mergelweg
Normalprofil 1:25 - Typ C
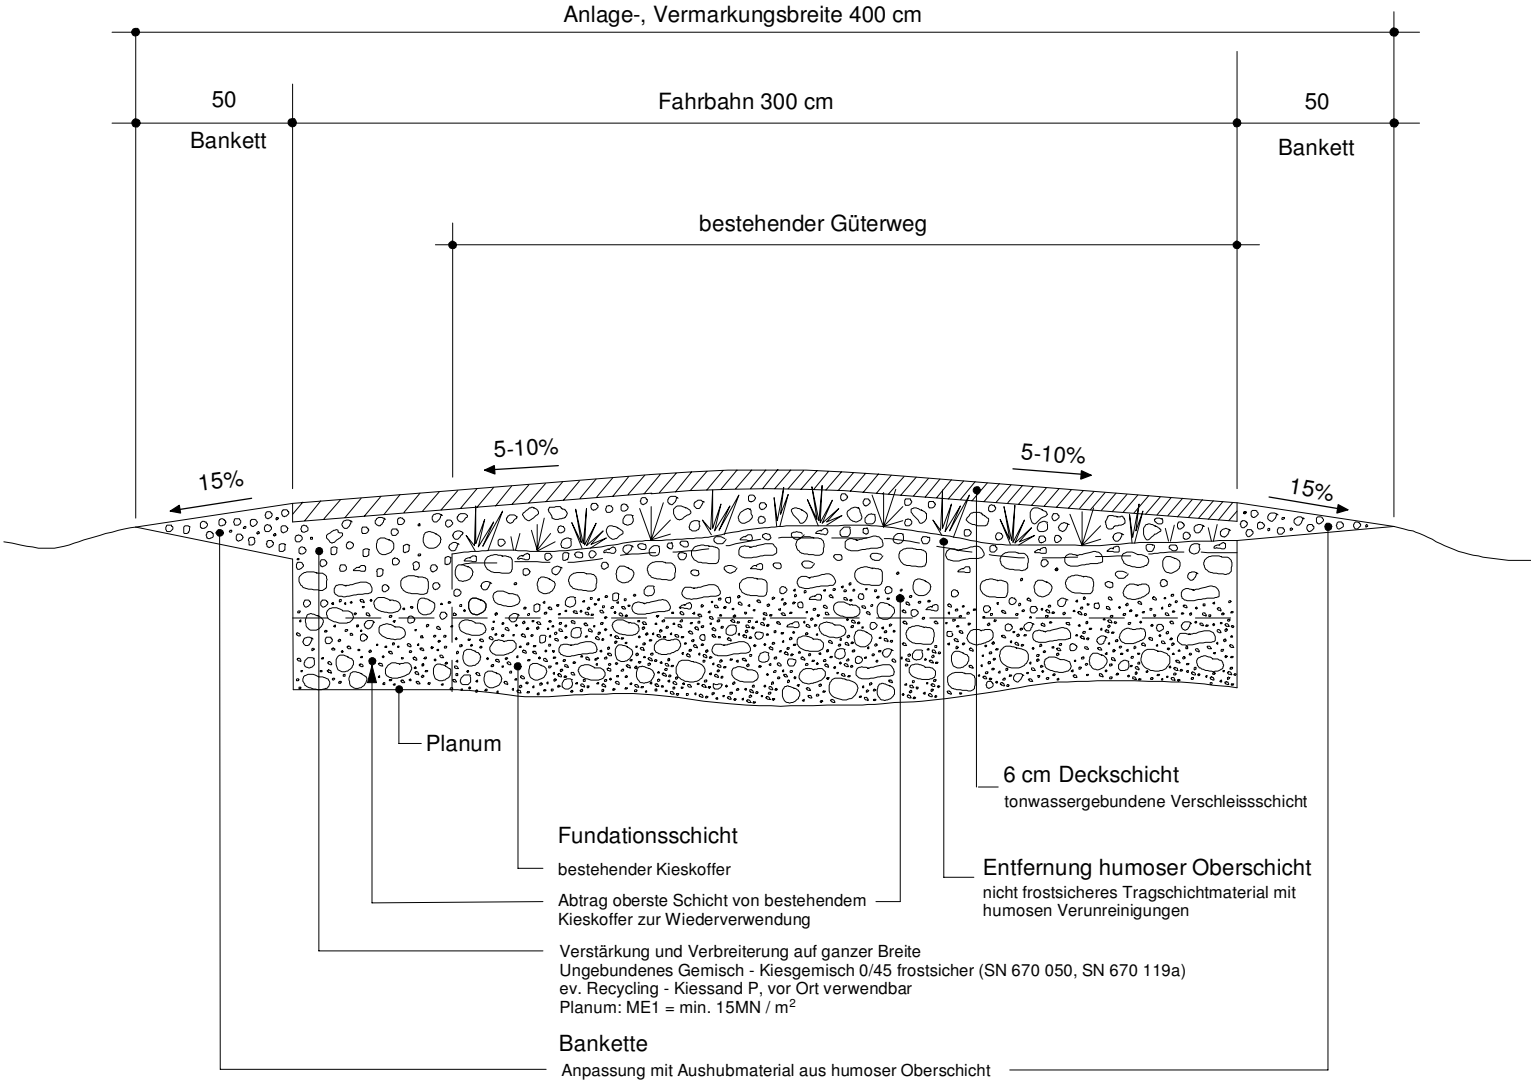
Baugrund: **genügend tragfähig**
Deckschicht: **Jurakies gebrochen**