



Gemeinde Eptingen

# Ersatz Wasserleitung Stutzweg


## Bauprojekt Situation



Plan Nr.:	16 / 3001 - 01	Massstab:	1:200			
Datum:	24.05.2016	Format:	30 x 84cm			
Index:	--	A	B	C	D	E
Datum:	27.05.2016	-	-	-	-	-
Gez.	wue	-	-	-	-	-
Vis.	chk	-	-	-	-	-

### Legende:

	bestehend	Projekt
Schmutzwasser (Gde. Eptingen/Private)		
Sauberwasser (Gde. Eptingen / Private)		
Trinkwasser (Gde. Eptingen / Private)		
Elektrisch / Öffentliche Beleuchtung (EBL)		
TV / Kabelkommunikation (R.Geissmann)		
Telefon / Telekommunikation (Swisscom)		

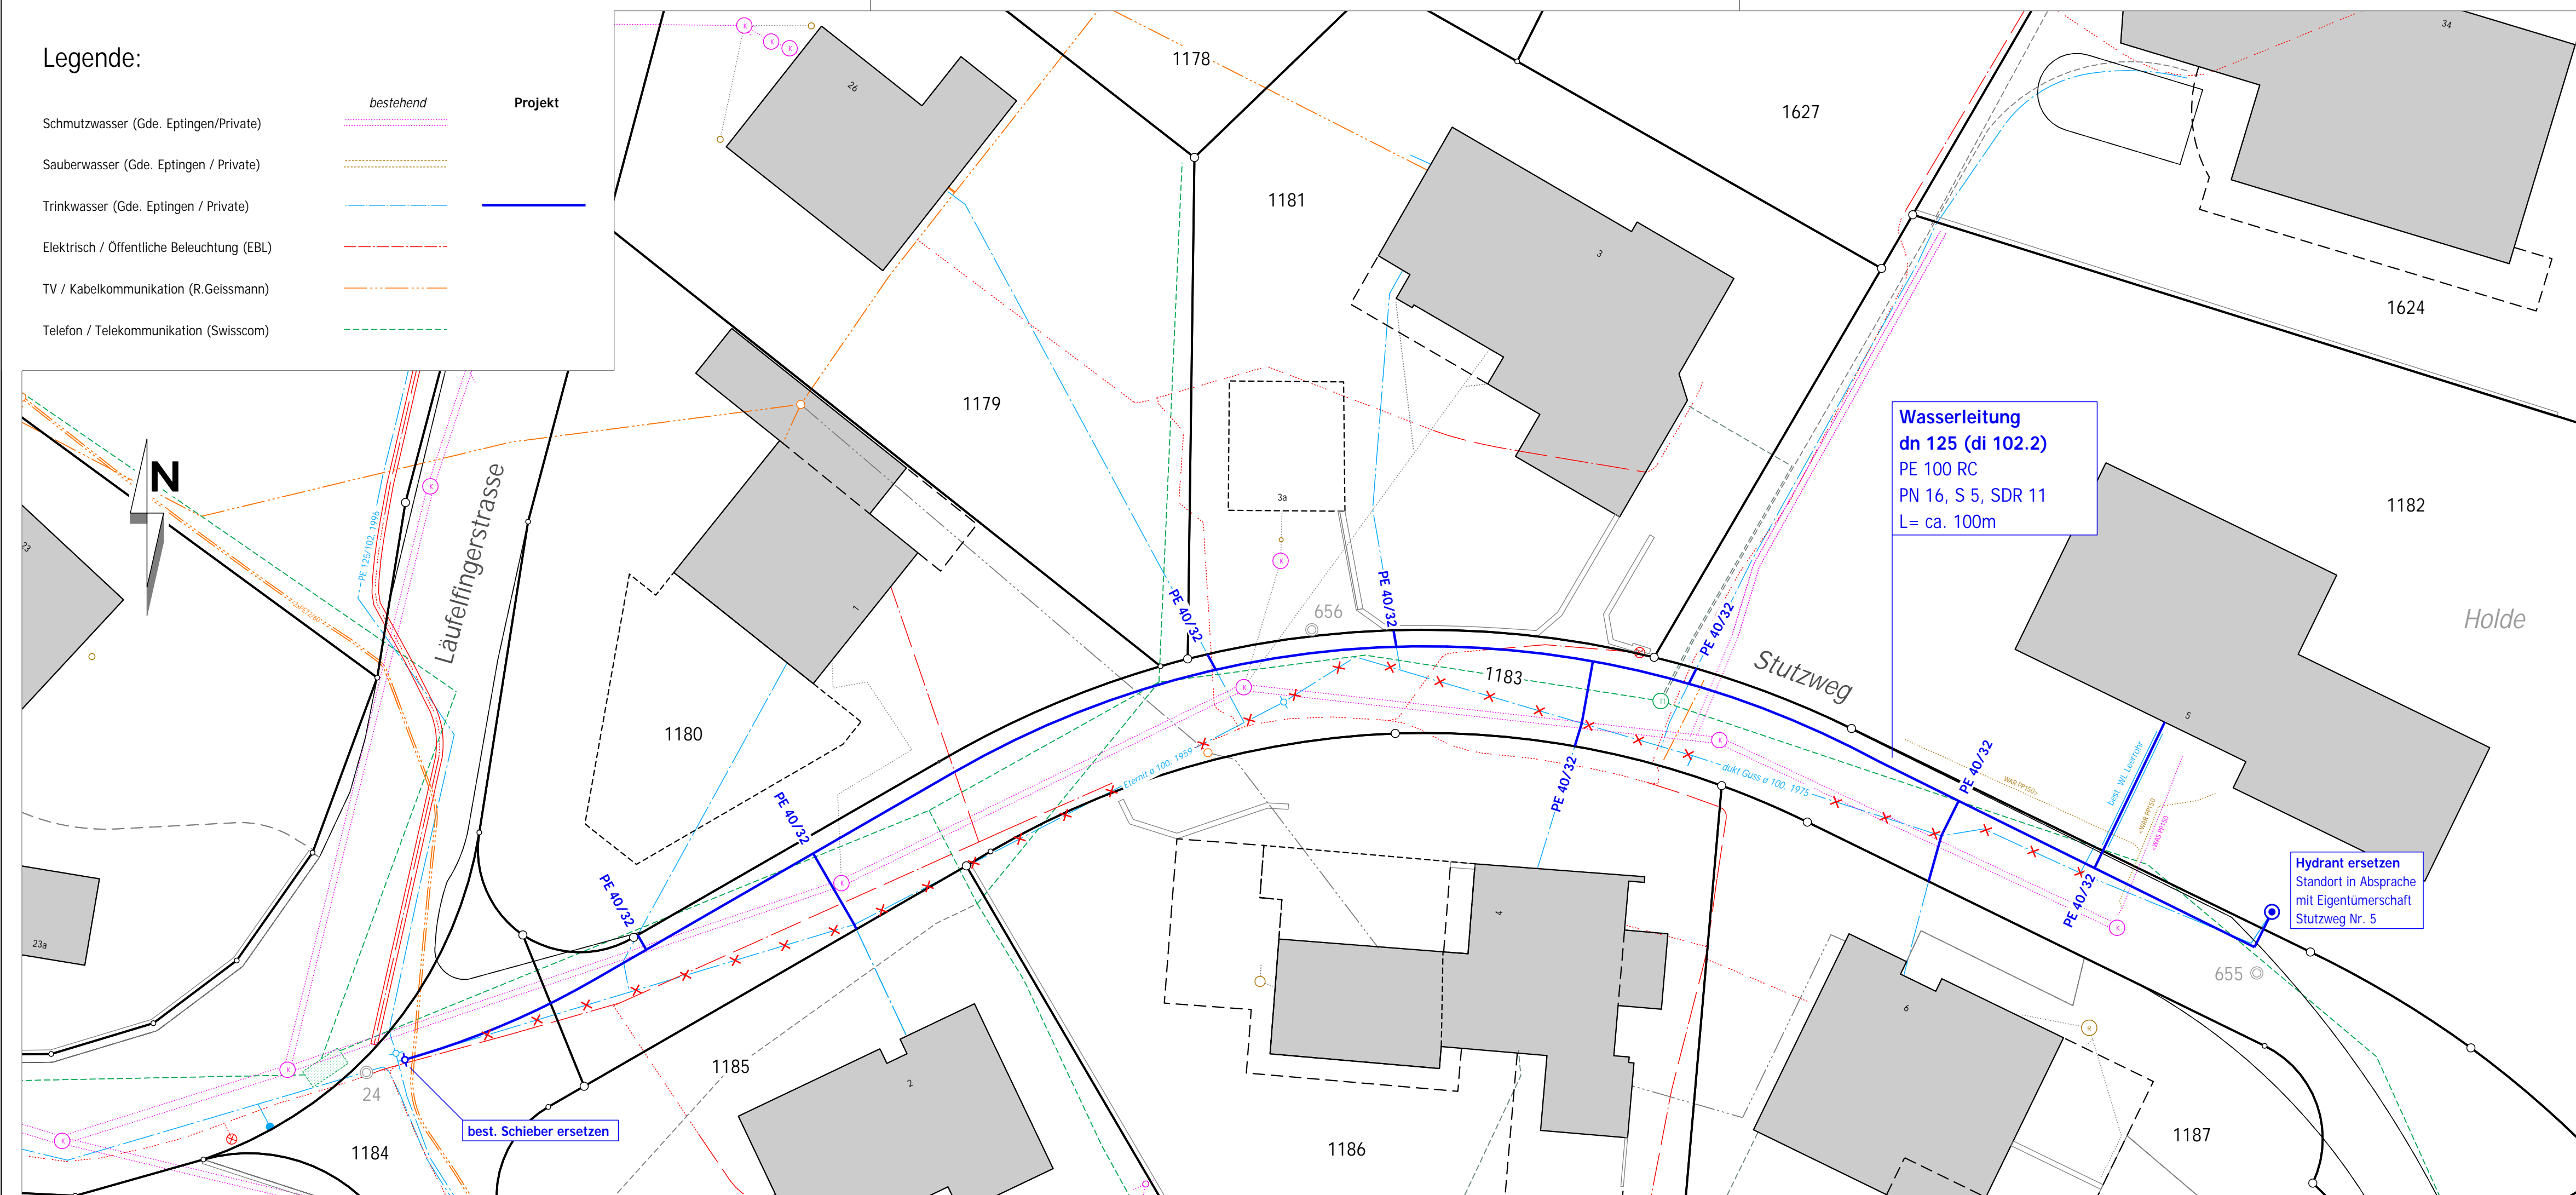

**Wasserleitung  
dn 125 (di 102.2)**  
PE 100 RC  
PN 16, S 5, SDR 11  
L= ca. 100m

**Hydrant ersetzen**  
Standort in Absprache  
mit Eigentümerschaft  
Stutzweg Nr. 5

best. Schieber ersetzen