


Legende :

- Projekt: Haupt- und Transportleitungen
- Schlammfänger (best. 155 Stk.)
- Kontrollschächte (best. 475 Stk.)
- Kontrollschächte neu 10 Stk.
- Sauger
- Drainage wird nicht unterhalten
- Ettappierung

- Orientierender Inhalt:
- Gewässernetz offen
 - Gewässernetz eingedolt
 - Gebäude
 - Fruchtflächen
 - Bauzone Perimetergrenze

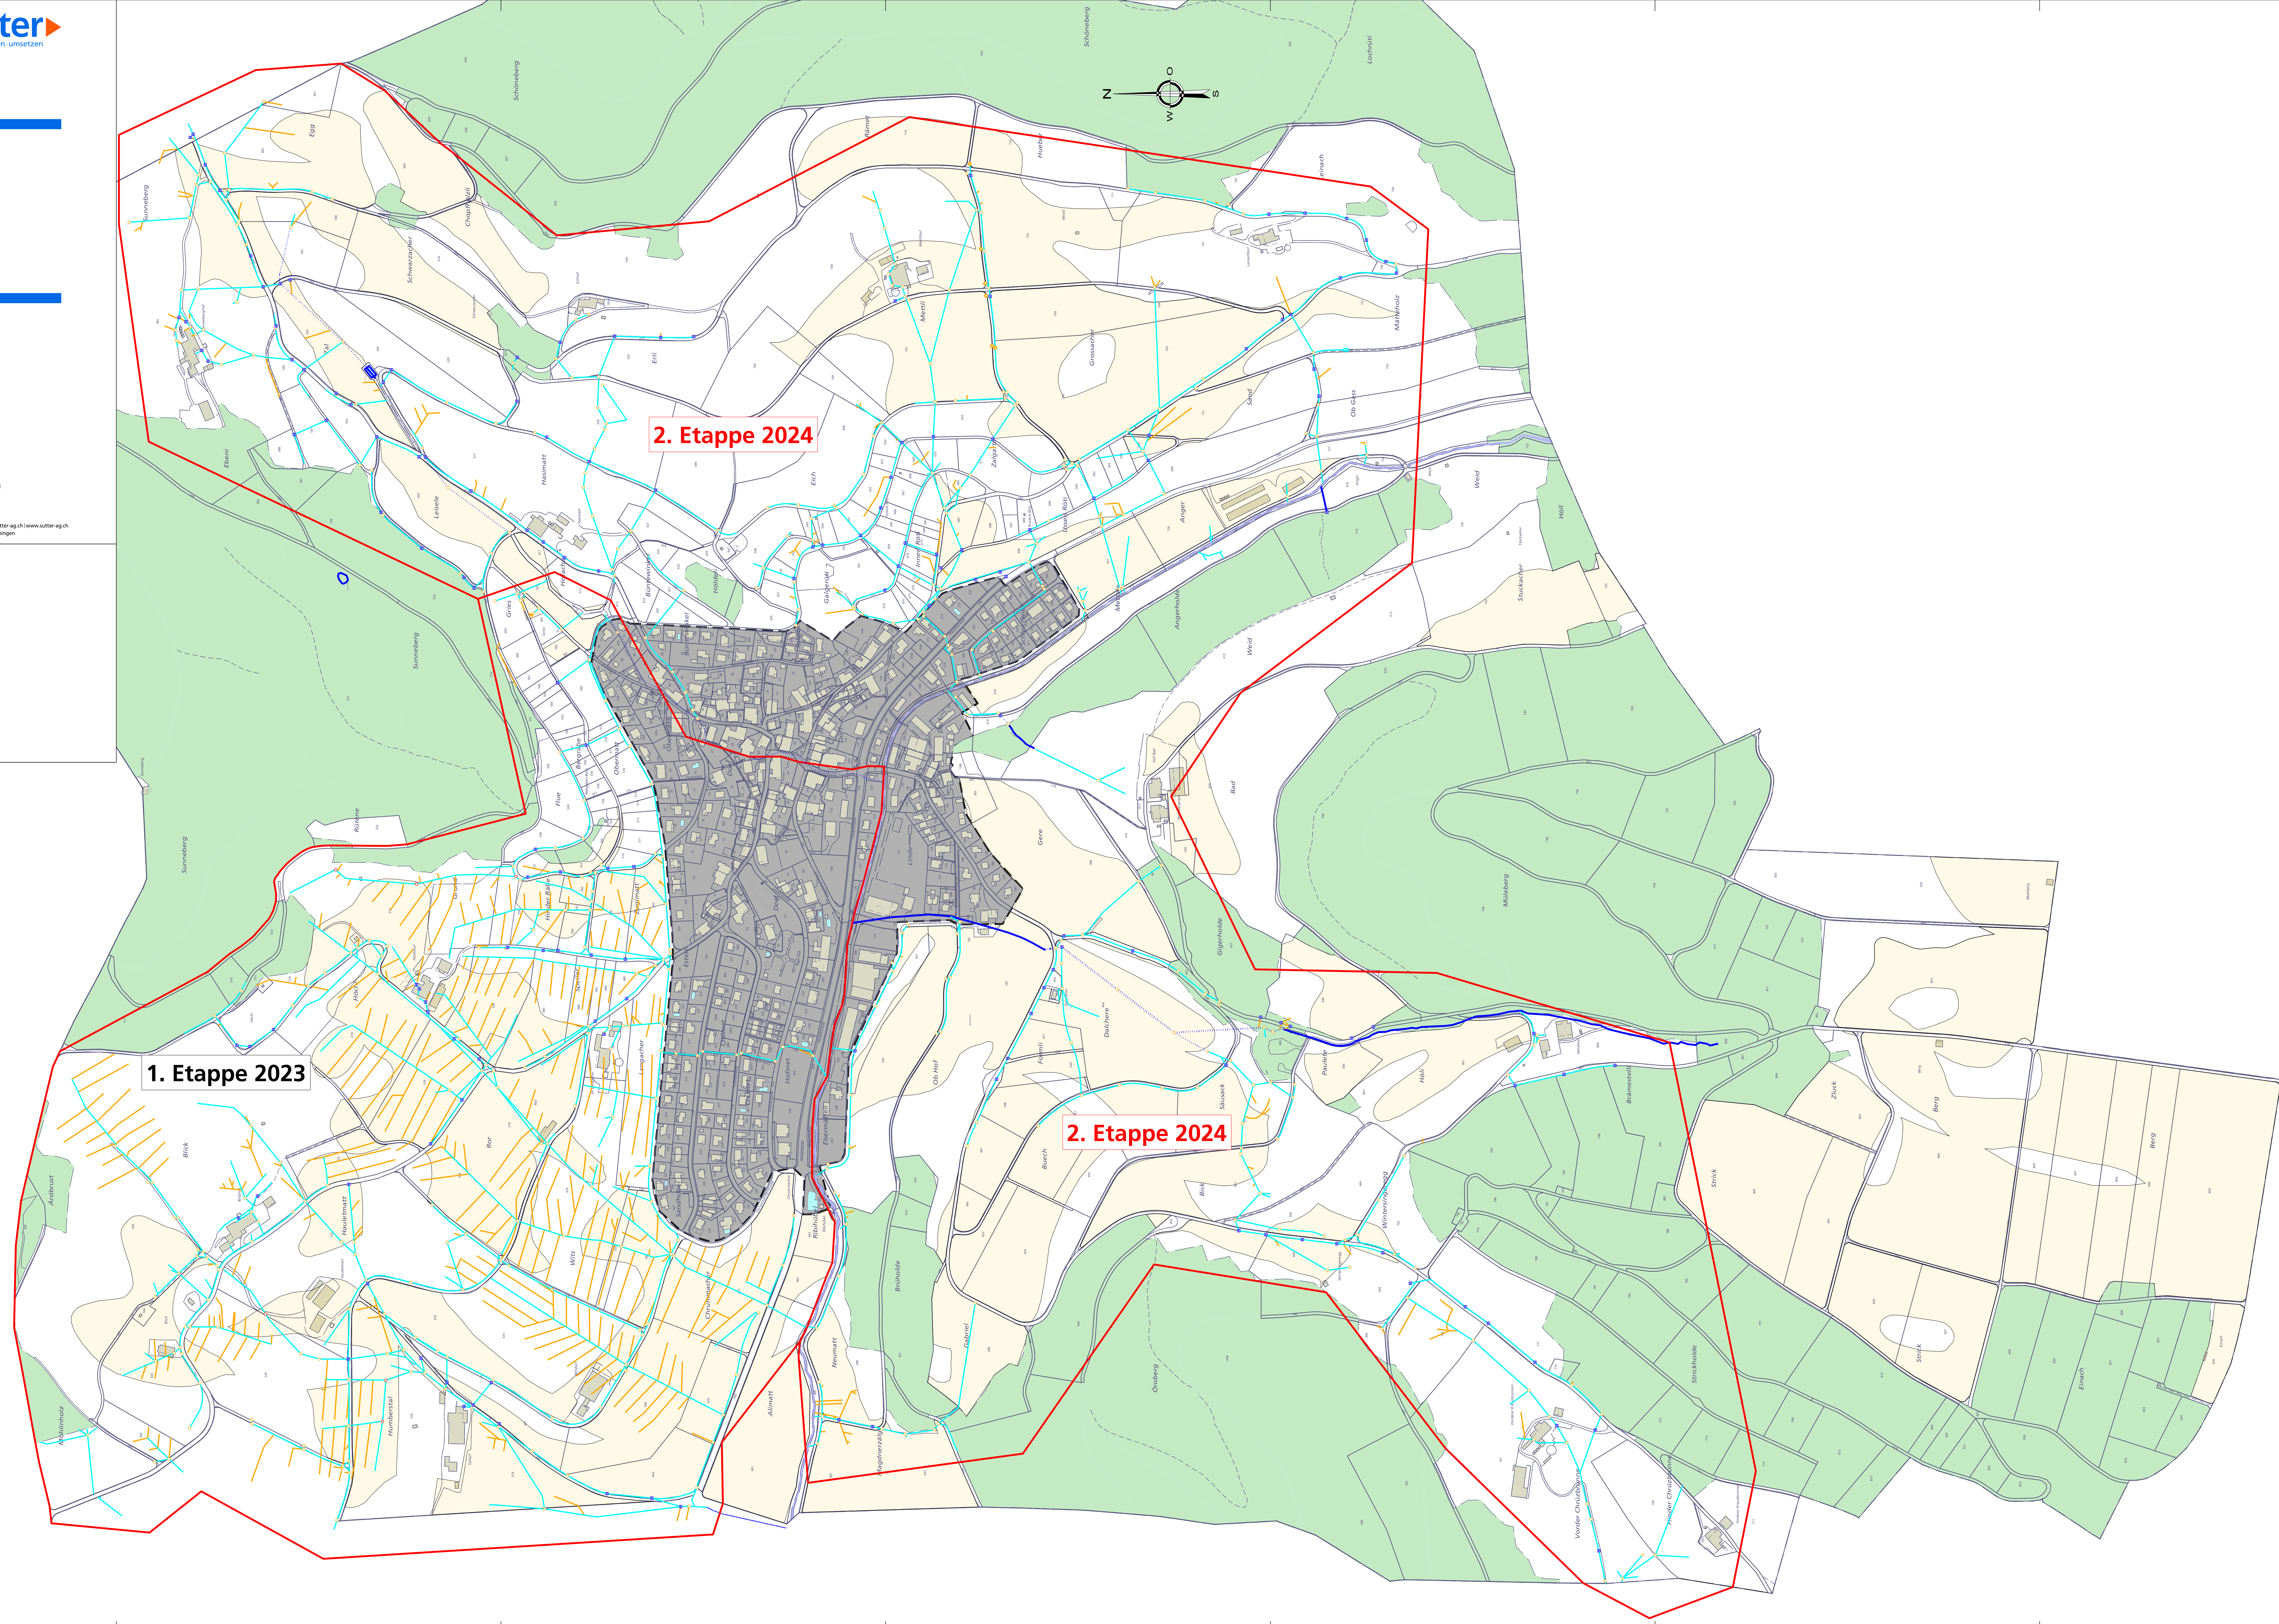

1. Etappe 2023

2. Etappe 2024

2. Etappe 2024