



# Strassennetzplan Siedlung

## Revision 2006

Masstab 1:2'000

Entwurf: Beschluss des Gemeinderates: 14. November 2006 Beschluss der Gde. - Kommission: ... Beschluss der Gde. - Versammlung: 8. Dezember 2006 Beschluss des Einwohnerrates: ... Referendumsfrist: 9. Dezember 2006 - 8. Januar 2007 Urnenabstimmung: ...	Inventar Nr.: <b>50/SPS/2/0</b> Namens des Gemeinderates: Präsidentin: Gemeindevorwarterin: Der Landschaftreiber:
Vom Regierungsrat des Kantons Basel - Landschaft genehmigt mit Beschluss Nr. 1449 vom 16. Oktober 2007 Publikation des Regierungsratsbeschlusses im Amtsblatt Nr. 42 vom 18. Oktober 2007	

### Legende

#### Rechtsverbindlicher Planinhalt

- Sammelstrasse
- Erschliessungsstrasse / Wendeplatz
- Erschliessung öffentlicher Werke und Anlagen
- Fussweg / Gehrecht
- ◆ Wanderweg im Sinne des Bundesgesetzes über Fuss- und Wanderwege und des kantonalen Regionalplanes Fuss- und Wanderwege
- P Öffentlicher Parkplatz

Sämtliche im Strassennetzplan dargestellten öffentlichen Erschliessungsstrassen und Fusswege gelten gleichzeitig auch als Fussgängerverbindungen im Sinne von Art. 2 FWG und §9 des Dekrets über den Regionalplan Fuss- und Wanderwege.


#### Strassengestaltung

Der Strassenquerschnitt und die Strassengestaltung sind der Topographie und den örtlichen Gegebenheiten anzupassen. Es sind auch Einengungen, Aufweitungen und variable Fahrbahnbreiten möglich. Bei der Querschnittsgestaltung und Linienführung sind auch verkehrsberuhigende Massnahmen zu berücksichtigen.

#### Orientierender Planinhalt

- Perimeter Zonenplan Siedlung
- Gemeindegrenze
- Kantonsstrasse
- Eingang verkehrsberuhigtes Gebiet
- Hoferschliessung
- Erschliessung Gewerbeareal Maloya von Gelterkinden
- Öffentliche Landwirtschaftswege ausserhalb Bauzone und Forstwege
- Dreiland - Radweg
- Haltestelle öffentlicher Verkehr (Bus)
- Nr Öffentliche Einrichtungen
  - 1 Schule
  - 2 Turnhalle
  - 3 Sportplatz, Spielwiese
  - 4 Kindergarten
  - 5 Kindergarten / Reserve
  - 6 Kindergarten
  - 7 Altersheim
  - 8 Alterswohnungen, Pfarrhaus
  - 9 Werk- und Holzschopf
- Wald
- Bestockung (nicht Wald im Rechtssinn)
- Statische Waldgrenze gemäss Waldgrenzenkarte
- ~ Öffentliches Gewässer offen | eingedolt

Bezug der Grundsituation: November 2006

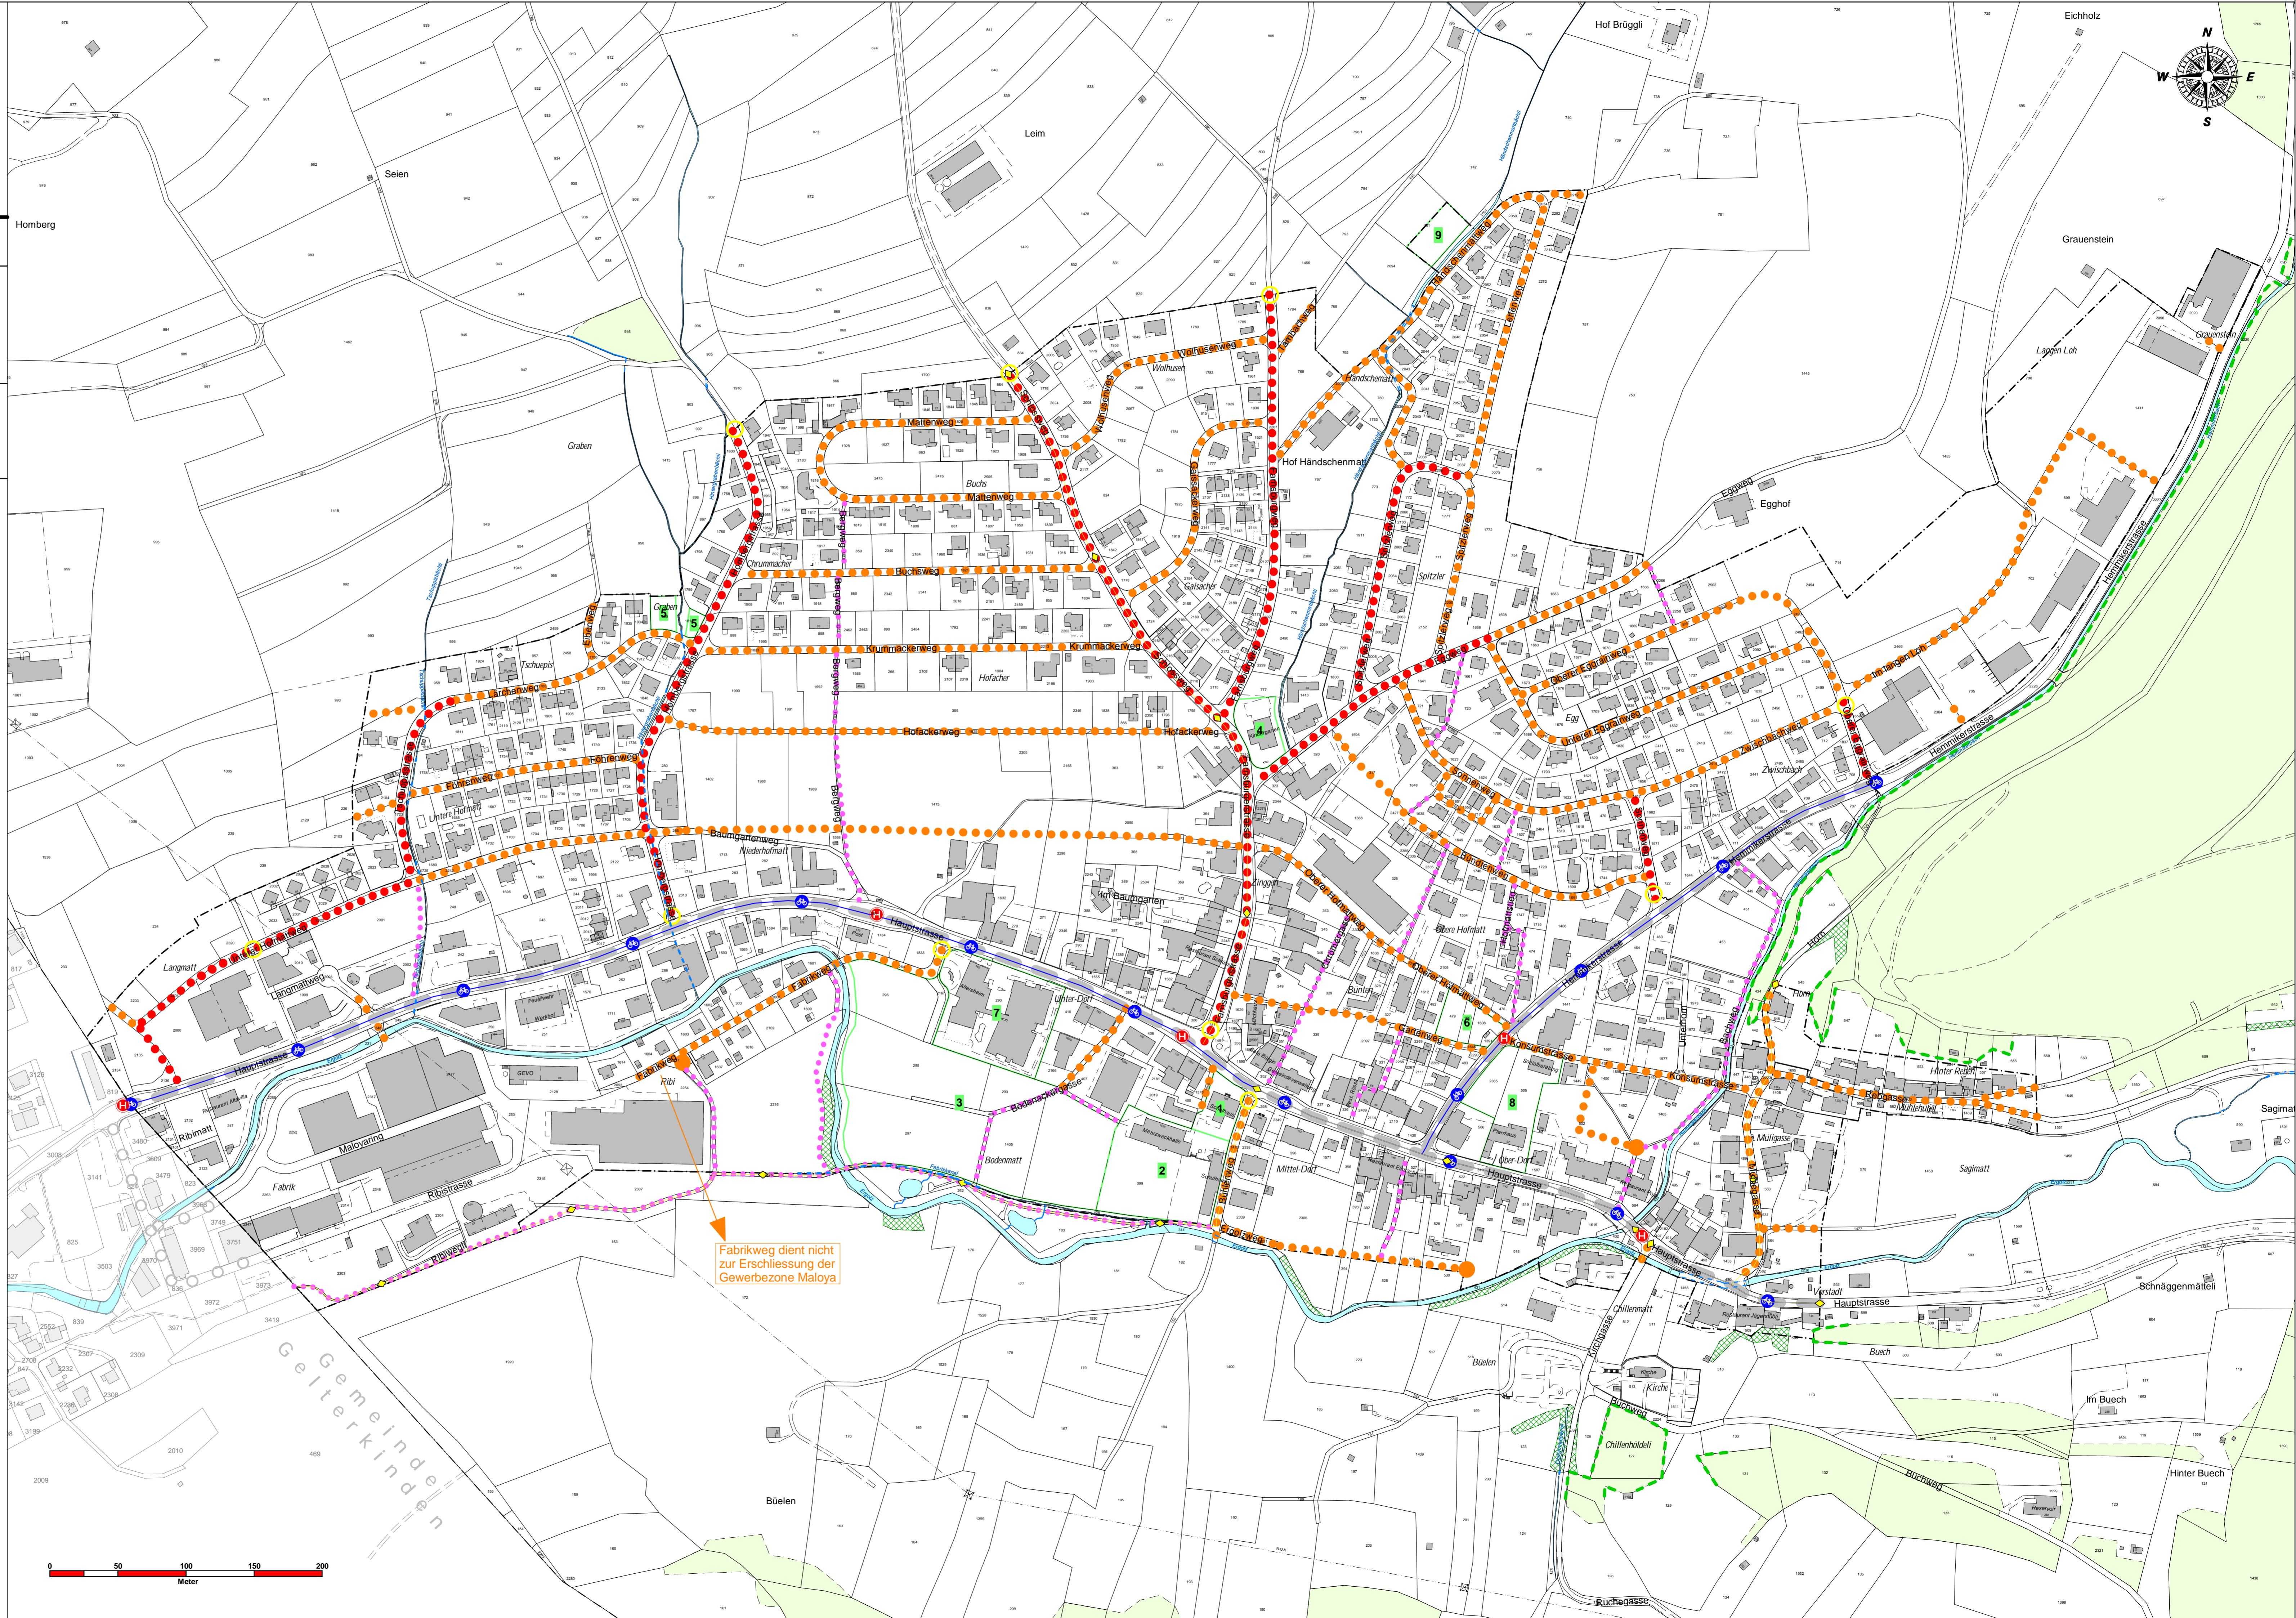

Fabrikweg dient nicht zur Erschliessung der Gewerbezone Maloya

